Общество с ограниченной ответственностью
«Газпром Линде Инжиниринг»

Заказчик – ООО «Газпром газификация»

Газопровод-отвод и ГРС Гдов Псковской области

ПРОЕКТНАЯ ДОКУМЕНТАЦИЯ

Оценка воздействия на окружающую среду

60.87-58/017-PD-ОВОС

2024

Общество с ограниченной ответственностью
«Газпром Линде Инжиниринг»

Заказчик – ООО «Газпром газификация»

Газопровод-отвод и ГРС Гдов Псковской области

ПРОЕКТНАЯ ДОКУМЕНТАЦИЯ

Оценка воздействия на окружающую среду

60.87-58/017-PD-OBOC

**Главный инженер –
заместитель генерального директора** **К.В. Фролов**

Главный инженер проекта **А.В. Демидов**

2024

Взам. инв. №

Подпись и дата

Инв. № подл.

Содержание

1 Общие положения 9
1.1 Сведения о заказчике планируемой (намечаемой) хозяйственной и иной деятельности 9
1.2 Идентификация объекта по НВОС....11
2 Методология оценки воздействия на окружающую среду 12
2.1 Порядок и процедура ОВОС....13
2.2 Результаты ОВОС 14
2.3 Методические приемы ОВОС....15
2.4 Принципы проведения ОВОС....15
2.5 Критерии допустимости воздействия....16
2.6 Участие общественности 16
3 Нормативная основа охраны окружающей среды 18
3.1 Общие основы и требования к проектированию и осуществлению намечаемой хозяйственной деятельности 18
3.2 Требования в области охраны окружающей среды и здоровья населения....19
3.3 Требования в области охраны атмосферного воздуха 21
3.4 Требования в области охраны водных ресурсов 21
3.5 Требования в области обращения с отходами производства и потребления....22
3.6 Требования в области охраны растительного и животного мира....22
3.7 Требования в области охраны водных биологических ресурсов....23
3.8 Требования в области охраны недр 23
3.9 Требования в области охраны земельных ресурсов 24
4 Сведения о проведении общественных обсуждений, направленных на информирование о намечаемой хозяйственной и иной деятельности и ее возможном воздействии на окружающую среду 25
4.1 Общие требования по участию общественности....25
4.2 Сведения об органах государственной власти и (или) органах местного самоуправления, ответственных за информирование общественности, организацию и проведение общественных обсуждений 26
4.3 Сведения об уведомлении о проведении общественных обсуждений уведомлении о проведении общественных обсуждений объекта экологической экспертизы, включая предварительные материалы оценки воздействия на окружающую среду....26

Взам. инв. №

Подпись и дата

Инв. №подл.

Изм.	Кол.уч	Лист	№док.	Подп.	Дата	60.87-58/017-PD-OBOC		
Разраб.		Муртазина			27.05.24	Оценка воздействия на окружающую среду	Стадия	Лист	Листов
Нач.отдел		Хакимова			27.05.24		П		427
Проверил		Хакимова			27.05.24				
Н. контр.		Аккулов			27.05.24				
ГИП		Демидов			27.05.24				

ГЛИнжиниринг
ПРОЕКТИРУЕМ БУДУЩЕЕ ОТРАСЛИ

4.4 Сведения о форме, дате и времени проведения общественных обсуждений 27
5 Краткая характеристика намечаемой деятельности 28
5.1 Местоположение намечаемой хозяйственной деятельности 28
5.2 Общие сведения об объектах проектирования....28
5.3 Описание намечаемой хозяйственной деятельности 31
5.4 Краткие сведения по организация строительства 35
6 Анализ альтернативных вариантов реализации намечаемой деятельности ..38
6.1 Нулевой вариант «Отказ от реализации намечаемой деятельности» 38
6.2 Обоснование выбора варианта реализации планируемой деятельности 38
7 Описание существующего состояния компонентов окружающей среды в районе реализации намечаемой деятельности 40
7.1 Климатическая характеристика района 40
7.1.1 Климат района 40
7.1.2 Загрязнение атмосферного воздуха 42
7.2 Радиационная обстановка 43
7.3 Измерение физических факторов 44
7.3.1 Шум....45
7.3.2 Вибрация....45
7.3.3 Электромагнитное излучение....46
7.3.4 Инфразвук....47
7.4 Ландшафты....48
7.5 Гидрология....51
7.6 Геологическое строение 56
7.6.1 Геоморфология и рельеф....56
7.6.2 Геологическое строение 56
7.6.3 Гидрогеологические условия....59
7.6.4 Специфические грунты 60
7.6.5 Геологические и инженерно-геологические процессы 60
7.7 Почвенный покров....61
7.7.1 Типы почв участка строительства....61
7.7.2 Химическое загрязнение почв и донных отложений....69
7.7.3 Микробиологическое и паразитологическое состояние почв....70
7.7.4 Токсикологические иссследования почв 71
7.7.5 Агрохимическая характеристика почв и рекомендации к снятию плодородного слоя почвы....71
7.8 Растительный покров территории....74
7.8.1 Общая характеристика растительности Ленинградской и Псковской областей....74
7.8.2 Характеристика растительности участка строительства 78
7.9 Животный мир 81
7.10 Хозяйственное использование территории, характеристика земельного участка 84
7.11 Социально-экономические условия....85
7.12 Зоны с особыми условиями использования территории (ЗОУИТ) 88
7.12.1 Сведения об особо охраняемых природных территориях 89

Взам. инв. №

Подпись и дата

Инв. № подл.

7.12.2 Сведения о краснокнижных видов растений и животных....90
7.12.3 Сведения о зонах охраны объектов историко-культурного наследия....90
7.12.4 Сведения о зонах санитарной охраны источников водоснабжения, водоохранных зонах и прибрежных защитных полосах....92
7.12.5 Сведения о аэродромах и приаэродромных территориях....94
7.12.6 Территория традиционного природопользования....95
7.12.7 Сведения о месторождениях полезных ископаемых....96
7.12.8 Сведения о ключевых орнитологических территориях....96
7.12.9 Сведения о мелиоративных землях, сельскохозяйственных угодьях....99
7.12.10 Сведения о воинских захоронениях, наличии взрывоопасных предметов и местах боевых действий ВО войны....100
7.12.11 Сведения о санитарно-защитных зонах кладбищ....101
7.12.12 Сведения о санитарно-защитных зонах действующих предприятий....102
7.12.13 Сведения о скотомогильниках и сибереязвенных захоронениях животных....102
7.12.14 Сведения о лечебно-оздоровительных местностях и курортах....103
7.12.15 Сведения о наличии земель лесного фонда, защитных лесов....103
7.12.16 Сведения о полигонах захоронения отходов....106
8 Оценка воздействия проектируемого объекта на окружающую среду....107
8.1 Оценка воздействия намечаемой хозяйственной деятельности на атмосферный воздух....107
8.1.1 Период строительства и пуско-наладочных работ....107
8.1.2 Период эксплуатации....134
8.2 Оценка воздействия физических факторов....148
8.2.1 Период строительных и пуско-наладочных работ....151
8.2.2 Период эксплуатации....161
8.3 Обоснование размеров санитарно-защитной зоны....168
8.4 Результаты оценки воздействия на водные ресурсы....169
8.4.1 Период строительства....169
8.4.2 Период эксплуатации....171
8.5 Результаты оценки воздействия на недра....173
8.5.1 Период строительства....173
8.5.2 Период эксплуатации....174
8.6 Результаты оценки воздействия на почвенный покров и земельные ресурсы....174
8.6.1 Период строительства....174
8.6.2 Период эксплуатации....177
8.7 Результаты оценки воздействия на растительный мир....178
8.7.1 Период строительства....178
8.7.2 Период эксплуатации....186
8.8 Результаты оценки воздействия на животный мир....186
8.8.1 Период строительства....186
8.8.2 Период эксплуатации....187
8.9 Результаты оценки воздействия на окружающую среду при обращении с отходами....187
8.9.1 Период строительства....187
8.9.2 Период эксплуатации....192
8.10 Результаты оценки воздействия при возможных аварийных ситуациях....197

8.10.1 Период строительства 197
8.10.2 Период эксплуатации....204
9 Меры по предотвращению и (или) уменьшению возможного негативного воздействия планируемой (намечаемой) хозяйственной и иной деятельности на окружающую среду....217
9.1 Меры по снижению воздействия на атмосферный воздух....217
9.1.1 Период строительства 217
9.1.2 Период эксплуатации....217
9.2 Меры по уменьшению воздействия физических факторов....218
9.2.1 Период строительства 218
9.2.2 Период эксплуатации....219
9.3 Меры, технические решения и сооружения, обеспечивающие рациональное использование и охрану водных ресурсов 219
9.3.1 Период строительства 219
9.3.2 Период эксплуатации....220
9.4 Меры, технические решения и сооружения, обеспечивающие сохранение водных биологических ресурсов и среды их обитания....221
9.4.1 Мероприятия по компенсации наносимого ущерба водным биоресурсам с ориентировочной стоимостной оценкой 221
9.4.2 Мероприятия по рациональному использованию и охране вод и водных биоресурсов....222
9.4.3 Рекультивация нарушенных земель 223
9.4.4 Производственный экологический контроль за влиянием осуществляемой деятельности на состояние биоресурсов и среды их обитания 224
9.5 Меры, технические решения и сооружения, обеспечивающие рациональное использование и охрану земельных ресурсов и почвенного покрова....226
9.5.1 Период строительства 226
9.5.2 Период эксплуатации....228
9.6 Меры, технические решения и сооружения, обеспечивающие рациональное использование и охрану геолгической среды 228
9.6.1 Период строительства 228
9.6.2 Период эксплуатации....229
9.7 Меры, технические решения и сооружения, обеспечивающие рациональное использование и охрану растительного и животного мира....229
9.7.1 Период строительства 229
9.7.2 Период эксплуатации....238
9.8 Меры, технические решения и сооружения, обеспечивающие сбор, накопление, транспортирование, обработку, утилизацию, обезвреживание, размещение отходов производства и потребления....239
9.8.1 Период строительства 239
9.8.2 Период эксплуатации....244
9.9 Меры, технические решения и сооружения, обеспечивающие минимизацию возникновения возможных аварийных ситуаций и последствий их воздействия на экосистему региона 248
10 Результаты оценки воздействия на окружающую среду....250
10.1 Результаты оценки воздействия на атмосферный воздух....250

10.1.1 В период строительства 250
10.1.2 В период эксплуатации 251
10.2 Результаты оценки шумового воздействия 253
10.2.1 В период строительства 253
10.2.2 В период эксплуатации 254
10.3 Результаты оценки воздействия других физических факторов 255
10.3.1 В период строительства 255
10.3.2 В период эксплуатации 255
10.4 Результаты оценка воздействия намечаемой хозяйственной деятельности на водные ресурсы 257
10.4.1 В период строительства 257
10.4.2 В период эксплуатации 258
10.5 Результаты оценки воздействия намечаемой хозяйственной деятельности на недра 259
10.5.1 В период строительства 259
10.5.2 В период эксплуатации 260
10.6 Результаты оценка воздействия намечаемой хозяйственной деятельности на почвенный покров и земельные ресурсы 260
10.6.1 В период строительства 260
10.6.2 В период эксплуатации 261
10.7 Результаты оценки воздействия намечаемой хозяйственной деятельности на растительный мир 262
10.7.1 В период строительства 262
10.7.2 В период эксплуатации 263
10.8 Результаты оценки воздействия намечаемой хозяйственной деятельности на животный мир 263
10.8.1 В период строительства 263
10.8.2 В период эксплуатации 264
10.9 Результаты оценки воздействия на окружающую среду при обращении с отходами 264
10.9.1 В период строительства 264
10.9.2 В период эксплуатации 266
11 Неопределенности в определении воздействий планируемой деятельности на окружающую среду 270
11.1 Оценка неопределенностей воздействия на атмосферный воздух 270
11.2 Оценка неопределенностей воздействия на водную среду 270
11.3 Оценка неопределенностей при обращении с отходами 270
11.4 Оценка неопределенностей воздействия на растительный и животный мир 270
11.5 Оценка неопределенностей воздействия на здоровье населения 271
11.6 Оценка неопределенностей социально-экономических последствий 271
12 Предложения к Программе производственного экологического контроля (мониторинга) за характером изменения всех компонентов экосистемы при строительстве, реконструкции, капитальном ремонте и эксплуатации объекта, а также при авариях 272

12.1 Предложения к программе производственного экологического контроля (мониторинга) за характером изменения всех компонентов экосистемы при строительстве 273
12.2 Предложения к программе производственного экологического контроля (мониторинга) за характером изменения всех компонентов экосистемы при эксплуатации....277
12.3 Предложения к программе производственного экологического контроля (мониторинга) за характером изменения всех компонентов экосистемы при возникновении нештатных или аварийных ситуаций 280
12.4 Система производственного экологического мониторинга 281
13 Выводы о соответствии принятых проектных решений требованиям экологического законодательства....285
Перечень нормативной документации....286
Приложение А Резюме нетехнического характера 289
Приложение Б Справки уполномоченных организаций....302
Приложение Б.1 Сведения об отсутствии ООПТ федерального значения....302
Приложение Б.2 Сведения об отсутствии ООПТ регионального и местного значения....308
Приложение Б.3 Письмо Комитета по природным ресурсам и экологии Псковской области об отсуствии ООПТ регионального значения и сведений о растениях и животных....311
Приложение Б.4 Письмо Комитета по охране, контролю и регулированию использования объектов животного мира Ленинградской области....320
Приложение Б.5 Сведения об отсутствии объектов культурного наследия 323
Приложение Б.6 Сведения о наличии/отсутствии кладбищ и их СЗЗ 330
Приложение Б.7 Сведения об отсутствии скотомогильников и сибереязвенных захоронений....331
Приложение В.8 Сведения об отсутствии водно-болотных угодий 333
Приложение Б.9 Письма администрации Гдовского района об отсуствии различных ЗОУИТ 334
Приложение Б.10 Письма администрации Сланцевского района об отсуствии различных ЗОУИТ 336
Приложение Б.11 Письма о поверхностных и подземных источников водоснабжения и их зон санитарной охраны (ГУП «Леноблводоканал», ФБУ «ТФГИ по СЗФО»)....339
Приложение Б.12 Сведения об отсутствии лечебно-оздоровительных менстностей и курортов 347
Приложение Б.13 Сведения о наличии с/х и мелиорированных земель....348
Приложение Б.14 Сведения о наличии/отсуствии защитных лесов и др земель лесного фонда....355
Приложение Б.15 Письмо Росрыболовства о предоставлении информации из рыбохозяйственного реестра 360
Приложение Б.16 Сведения о наличии/ отсутствии аэродромов и приаэродромных территорий....366
Приложение Б.17 Письмо Главного управления МЧС России по Псковской области об исходных данных ГОЧС 368
Приложение Б.18 Сведения о взрывоопасных предметах....374

Приложение Б.19 Сведения о воинских захоронениях, боевых действиях периода ВОВ.....375
Приложение Б.20 Сведения о наличии/отсутствии полезных ископаемых.....378
Приложение Б.21 Сведения об объектах размещения отходов 388
Приложение Б.22 Сведения об отсутствии территорий традиционного природопользования КМН РФ 389
Приложение Б.23 Справки Невско-Ладожского БВУ.....391
Приложение Б.24 Справки ФГБУ «Северо-Западного УГМС» о фоновых и долгопериодных средних концентрациях.....419
Приложение Б.25 Справки ФГБУ «Северо-Западного УГМС» о климатических характеристиках 422
Приложение В Ситуационный план расположения проектируемых……..….424

Приложение Б.13 Сведения о наличии с/х и мелиорированных земель

КОМИТЕТ ПО СЕЛЬСКОМУ ХОЗЯЙСТВУ И ГОСУДАРСТВЕННОМУ ТЕХНИЧЕСКОМУ НАДЗОРУ ПСКОВСКОЙ ОБЛАСТИ

180001, Псков, ул. Некрасова, 23 (флигель) тел. (8112) 29-95-23 факс (8112) 29-09-82 эл. почта info@cx.pskov.ru

29.11.2022 № СХ-07/4754

На № 60.87-042.06.01-А.Л/16708 от 22.11.2022

ООО "ГЛ ИНЖИНИРИНГ"
190900, Санкт-Петербург,
BOX 1502
e-mail: d.zabrodskiy@gle.ru;
box@gle.ru

Комитет по сельскому хозяйству и государственному техническому надзору Псковской области (далее — Комитет) сообщает.

В соответствии с пунктом 2 статьи 3.3 Закона Псковской области от 05.02.2004 № 336-ОЗ «Об обороте земель сельскохозяйственного назначения на территории Псковской области» к особо ценным продуктивным сельскохозяйственным угодьям, расположенным на территории Псковской области, относятся:

- сельскохозяйственные угодья, кадастровая стоимость которых превышает средний уровень кадастровой стоимости по муниципальному району Псковской области более чем на 20 процентов;
- сельскохозяйственные угодья опытно-производственных подразделений научных организаций и учебно-опытных подразделений образовательных организаций высшего образования
- искусственно орошаемые и осушаемые сельскохозяйственные угодья.

Вместе с тем сообщаем, что в настоящее время перечень особо ценных продуктивных сельскохозяйственных угодий, расположенных на территории Псковской области не утвержден.

создан в электронной форме. № СХ-07/4754 от 29.11.2022. Исполнитель: Вяткин Григорий Владимирович
1 из 3. Страница создана: 29.11.2022 09:14

По предварительным данным на части участков выполнения проектно-изыскательных работ располагаются мелиорируемые земли.

По вопросам о наличии (отсутствии) мелиорируемых земель (их характеристик, тип, назначение), технические условия или рекомендации при строительстве линейных объектах на мелиорируемых землях, о наличии (отсутствии) гидротехнических сооружений и водохозяйственных систем, Комитет рекомендует обратиться в организацию Федеральное Государственное бюджетное учреждение "Управление мелиорации земель и сельскохозяйственного водоснабжения по Псковской области", по адресу: 180014, Псковская область, город Псков, Новгородская улица, 11.

Приложение: на 1 л. в 1 экз.

Председатель Комитета

Документ подписан электронной подписью
СВЕДЕНИЯ О СЕРТИФИКАТЕ ЭП
Сертификат: 5B0A3788CCD405F190F57A899995C146
Владелец: Романов Николай Александрович
Действителен с 26-09-2022 до 20-12-2023

Н.А.Романов

Григорий Владимирович Вяткин
8(8112)29-95-23 доб.127

г создан в электронной форме. № СХ-07/4754 от 29.11.2022. Исполнитель: Вяткин Григорий Владимирович
а 2 из 3. Страница создана: 29.11.2022 09:14

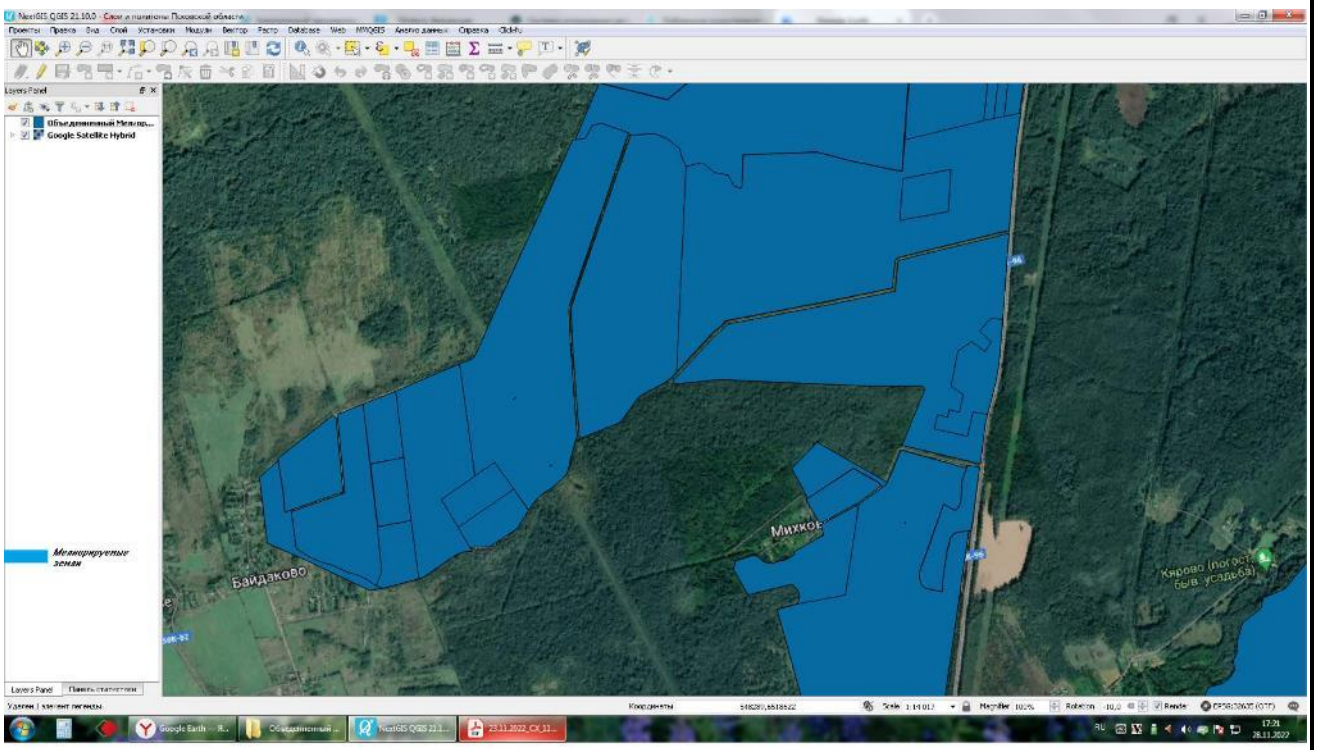

Документ создан в электронной форме. № СХ-07/4754 от 29.11.2022. Исполнитель: Вяткин Григорий Владимирович
Страница 3 из 3. Страница создана: 29.11.2022 09:14

Взам. инв. №

Подпись и дата

Инв. № подл.

Изм.	К.уч.	Лист	№док	Подп.	Дата

60.87-58/017-PD-OBOC

Лист 347

**МИНИСТЕРСТВО
СЕЛЬСКОГО ХОЗЯЙСТВА
РОССИЙСКОЙ ФЕДЕРАЦИИ**
(Минсельхоз России)

ДЕПАРТАМЕНТ МЕЛИОРАЦИИ
(Депмелиорация)

**федеральное государственное бюджетное учреждение
"Управление мелиорации земель и
сельскохозяйственного водоснабжения по
г.Санкт-Петербургу и Ленинградской области"
(ФГБУ «УПРАВЛЕНИЕ«ЛЕНМЕЛИОВОДХОЗ»)**

197342, Санкт-Петербург,
ул. Старобельская, 4, лит. Б помещение 23 Н
тел./факс: (812)492-57-09
E-mail: lenmel@mail.ru
http://wwW.lenmel.ru

«27» 12 2022 г. № 1666

на № 60.87-042.01-А-А/15824 от 08.11.2022 г.

Заместителю Генерального директора
по экономике и финансам
ООО «ГазпромЛинде Инжиниринг»
Торяник Э.В.

190900, Санкт-Петербург,
BOX 1502,
E-mail: box@gle.ru

**Заключение
на пересечение мелиоративных систем и каналов Государственной Межхозяйственной сети по объекту:
по объекту:
«Газопровод-отвод к ГРС «Гдов» Псковской области, расположенному на территории Сланцевского района Ленинградской области»**

На Заключение представлены:

1.Письмо Заместителя Генерального директора ООО «Газпром Линде Инжиниринг» Торяник Э.В. № 60.87-042-06.01-А.А./15824 от 08.11. 2022 года.
2.Схема прохождения трассы проектируемого газопровода М 1:10000-1 л.

В соответствии с представленными материалами, данными инвентаризации мелиоративных систем, данными мелиоративного кадастра и натурного обследования установлено, что трасса газопровода-отвода пересекает внутрихозяйственные мелиоративные системы «Родина», «Выскатка» на протяжении 1200 м (приложение).

При этом пересекаются два канала, в том числе канал Государственной межхозсети ТС-1, дренажные системы, расположенные на глубине 0,9-1,5 м пересекаются на протяжении 400 м. При проектировании и строительства газопровода необходимо выполнить следующие технические требования:

1.Сохранить работоспособность мелиоративных систем, исключить подпор воды на прилегающих территориях во избежание их переувлажнения и подтопления.

2.Сохранить проектные профили каналов и закрытых коллекторов.

3.Проектирование осуществлять в соответствии с СНиП 2.06.03-85 «Мелиоративные системы и сооружения».

4.При строительстве и проведении ремонтных работ исключить попадание ГСМ и других загрязнителей в мелиоративные каналы и дренаж.

5.При прохождении трассы газопровода параллельно внутрихозяйственным каналам и при пересечении с ними необходимо согласование с Землепользователем.

6.Технические решения по пересечению канала Государственной МХС ТС-1 Казны Российской Федерации, отнесённого к водным объектам, согласовать с ФГБУ «Управление «Ленмелиоводхоз».

7.Данное Заключение действительно в течение 1 года.

Приложение: Схема пересечения мелиоративных систем-1 л.

Заместитель директора М.Б. Дягилев

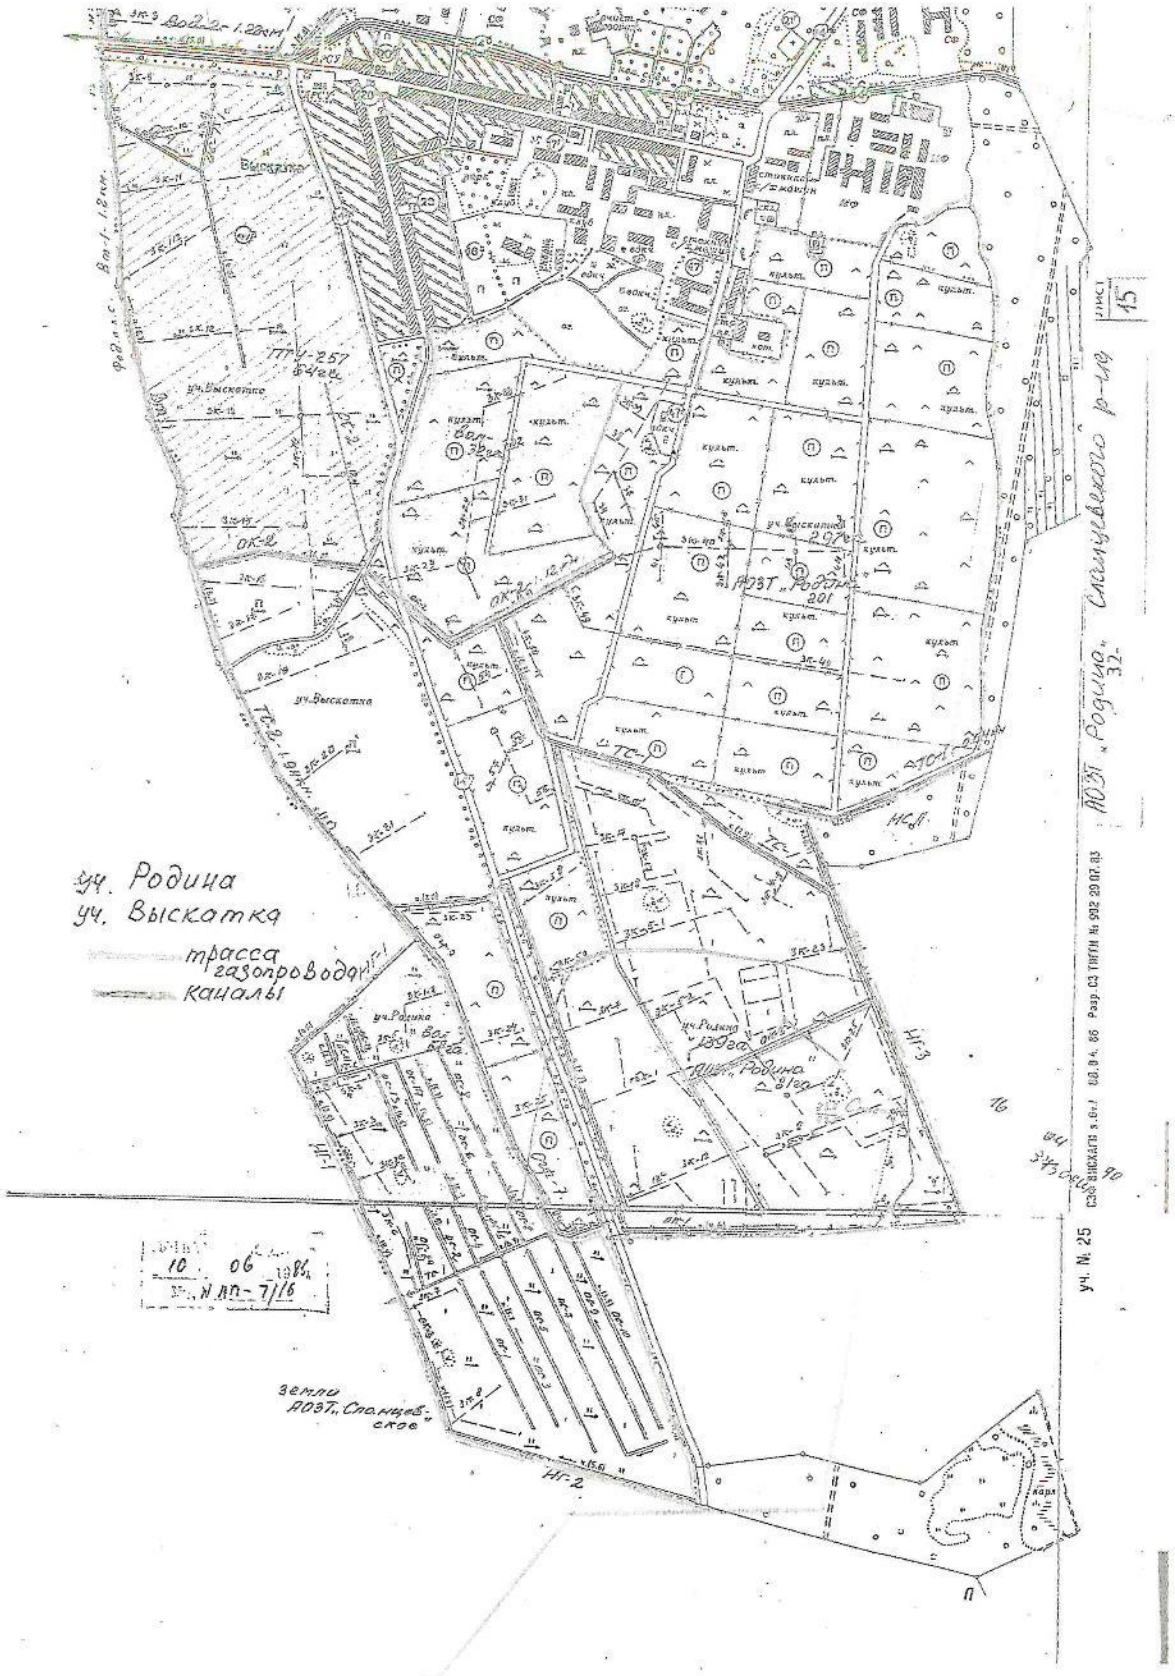

Взам. инв. №	
Подпись и дата	
Инв. № подл.	

Изм.	К.уч.	Лист	№док	Подп.	Дата	60.87-58/017-PD-ОВОС	Лист 350

**МИНИСТЕРСТВО
СЕЛЬСКОГО ХОЗЯЙСТВА
РОССИЙСКОЙ ФЕДЕРАЦИИ**
(Минсельхоз России)

ДЕПАРТАМЕНТ МЕЛИОРАЦИИ
(Департмелиорация)

Федеральное государственное бюджетное учреждение «Управление мелиорации земель и сельскохозяйственного водоснабжения по Псковской области»
(ФГБУ «Управление «Псковмелиоводхоз»)
180014, Псковская область
г. Псков, ул. Новгородская, 11
Тел./факс (8112) 291342
E-mail: info@pskovmelio.mcx.gov.ru

«9».01.2023г. исх. № 1

ООО «ГЛ Инжиниринг»

На Ваш запрос №60.87-042.06.01-А.А/16571 от 21.11.2022г., ФГБУ «Управление «Псковмелиоводхоз» сообщает, что объект федерального значения «Газопровод-отвод и ГРС Глов Псковской области», согласно предоставленной схеме расположения, пересекает осушенные земли внутрихозяйственных мелиоративных систем «Подлешье-Михково», общей площадью 583 га, год ввода в эксплуатацию 1985; «Михково», общей площадью 161 га, год ввода в эксплуатацию 1985; «Хохлово», общей площадью 247+88 га, год ввода в эксплуатацию 1982. Указанные мелиоративные системы в настоящее время являются бесхозяйными и действующими. Тип мелиорации – осушение. «Подлешье-Михково», «Михково» и «Хохлово» осушены открытой сетью и закрытым дренажом.

Директор
ФГБУ «Управление «Псковмелиоводхоз» _____ Кузенёк Е.Г.

Тел.:88112-29-13-43

Взам. инв. №

Подпись и дата

Инв. № подл.

Изм.	К.уч.	Лист	№док	Подп.	Дата

60.87-58/017-PD-OBOC

Лист 351

Приложение Б.14 Сведения о наличии/отсутствии защитных лесов и др земель лесного фонда

РОССИЙСКАЯ ФЕДЕРАЦИЯ
АДМИНИСТРАЦИЯ
муниципального образования
Сланцевский
муниципальный район
Ленинградской области
188560, Ленинградская область,
г. Сланцы, пер. Почтовый, д. 3
телефон (813 74) 2-42-01, 2-32-73
Факс (813 74) 2-32-91

Заместителю генерального директора
– директору проектов ООО "Газпром
Линде Инжиниринг"
Д.В. Яшкову

box@gle.ru
i.askarova@gle.ru

03.05.2023 № ИСХ-01-22-3429/2023

на № _____

В ответ на Ваш запрос от 28.04.2023 № 60.87-042.06.01-А.А/4708 администрация Сланцевского муниципального района сообщает следующее:

В границах полосы отвода проектируемого объекта федерального значения «Газопровод-отвод и ГРС Гдов Псковской области» **отсутствуют** территории защитных лесов, включая леса, расположенные в лесопарковых и зеленых зонах, особо защитных участков леса, городских и резервных лесов, расположенных на землях, не относящихся к землям лесного фонда в соответствии с положениями статьи 120 Лесного кодекса Российской Федерации.

Заместитель главы администрации
муниципального образования Н.А.Никифорчин

Подлинник электронного документа, подписанного ЭП, хранится в Межведомственной системе электронного документооборота Правительства Ленинградской области
СВЕДЕНИЯ О СЕРТИФИКАТЕ ЭП
Сертификат: 00F66D83C86CC3F79BF7AE5622B3A90E35
Владелец: Никифорчин Наталья Александровна
Действителен с 17-05-2022 до 10-08-2023

Исп. Лебедева Э.Н.
☎ 8-81374-23248

Документ создан в электронной форме. № ИСХ-01-22-3429/2023 от 03.05.2023. Исполнитель: Лебедева Элеонора Николаевна
Страница 1 из 1. Страница создана: 02.05.2023 15:24

ПРАВИТЕЛЬСТВО ЛЕНИНГРАДСКОЙ ОБЛАСТИ

РОССИЙСКАЯ ФЕДЕРАЦИЯ
Ленинградская область
Сланцевский муниципальный район
Муниципальное образование
Выскатское сельское поселение
АДМИНИСТРАЦИЯ
ВЫСКАТСКОГО СЕЛЬСКОГО ПОСЕЛЕНИЯ
188572, Ленинградская область,
Сланцевский район,
д. Выскатка, ул. Центральная, 43
Телефон: 65-283, Факс: 65-170

Заместителю генерального директора
– директору проектов ООО «ГЛ Инжиниринг»
Яшкову Д.В.

23.05.2023 № исх-518/2023
На № 60.87-042.06.01-А.А/4708 от 28.04.2023

На Ваше письмо от 28.04.2023 г. № 60.87-042.06.01-А.А/4708 сообщаем, что сведения о наличии (отсутствии) защитных лесов, включая леса, расположенные в лесопарковых и зеленых зонах, особо защитных участков леса, городских и резервных лесов, расположенных на землях, не относящихся к землям лесного фонда в соответствии с положениями статьи 120 Лесного кодекса Российской Федерации, в границах полосы отвода проектируемого объекта федерального значения «Газопровод-отвод и ГРС Гдов Псковской области», в администрации муниципального образования Выскатское сельское поселение Сланцевского муниципального района Ленинградской области отсутствуют.

Глава администрации Т.Г. Уродкова

Подлинник электронного документа, подписанного ЭП, хранится в Межведомственной системе электронного документооборота Правительства Ленинградской области
СВЕДЕНИЯ О СЕРТИФИКАТЕ ЭП
Сертификат: 009DCC8FE078E1AE88123E7AEB7E5E4836
Владелец: Уродкова Татьяна Георгевна
Действителен с 20-04-2023 до 13-07-2024

Горбачева О.С.
88137465283

Документ создан в электронной форме. № исх-518/2023 от 23.05.2023. Исполнитель: Горбачева Ольга Станиславовна
Страница 1 из 1. Страница создана: 23.05.2023 14:37

ПРАВИТЕЛЬСТВО ЛЕНИНГРАДСКОЙ ОБЛАСТИ

КОМИТЕТ ПО ПРИРОДНЫМ РЕСУРСАМ И ЭКОЛОГИИ ПСКОВСКОЙ ОБЛАСТИ

ул. Некрасова, д. 23, г. Псков, 180001 тел (8112) 299-840, факс 299-914
e-mail: lic-k1@priroda.pskov.ru , http://www.priroda.pskov.ru

29.05.2023 № ПР-05-2753
на Пр-04-4083 от 04.05.2023

ООО "ГЛ Инжиниринг"

190900, г. Санкт-Петербург, BOX 1502
box@gle.ru

Комитет по природным ресурсам и экологии (далее – Комитет) в ответ на ваш запрос от 04.05.2023 № 60.87-042.06.01-А.А/4905 сообщает следующее.

Городские леса, резервные леса, лесопарковые зоны в границах полосы отвода проектируемого объекта отсутствуют.

Полоса отвода пересекает земли лесного фонда Гдовского лесничества, Дубровского, Гдовского участковых лесничеств.

Полоса отвода пересекает леса, расположенные в зеленой зоне квартала 122 Дубровского участкового лесничества Гдовского лесничества. В лесах, расположенных в зеленой зоне, разрешается размещение только подземных трубопроводов.

Пересечение границ лесничества в кварталах 64, 122 Дубровского участкового лесничества незначительно. Комитет просит рассмотреть возможность исключения данного пересечения из трассы объекта.

Председатель комитета В.Ю.Мусатов

Чехова Ангелина Геннадьевна
(8112) 299-840 доб. 161

Взам. инв. №

Подпись и дата

Инв. № подл.

Изм.	К.уч.	Лист	№док	Подп.	Дата

60.87-58/017-PD-ОВОС

Лист 354

Российская Федерация
Муниципальное образование
«Гдовский район»
Псковской области
АДМИНИСТРАЦИЯ РАЙОНА
ул. К. Маркса, 39, г. Гдов, 181600
тел.: (81131) 2-10-33, факс: 2-18-01
E-mail: gdov@reg60.ru

от 30.05.2023 № 15-1-21/15-15
на № 60.87-042.06.01-А.А/4712
от 28.04.2023

ООО «ГЛ Инжиниринг»
Россия, Санкт-Петербург, вн. тер. г. муниципальный округ Гавань, ул. Шкиперский проток, д. 12, к. 2, стр. 1, помещ. 1Н, часть помещ. 409
e-mail: box@gle.ru

Администрация Гдовского района на Ваш запрос № 60.87-042.06.01-А.А/4712 от 28.04.2023 направляет карту-схему Гдовского лесничества, с расположением защитных лесов, лесопарковых и зеленых зон, городских резервных лесов.

Приложение в эл. виде.

Глава Гдовского района А.В. Васильев

Исп. Новикова В.С. Тел. (81131) 22 732

Взам. инв. №
Подпись и дата
Инв. № подл.

Изм.	К.уч.	Лист	№док	Подп.	Дата

60.87-58/017-PD-OBOC

Лист 355

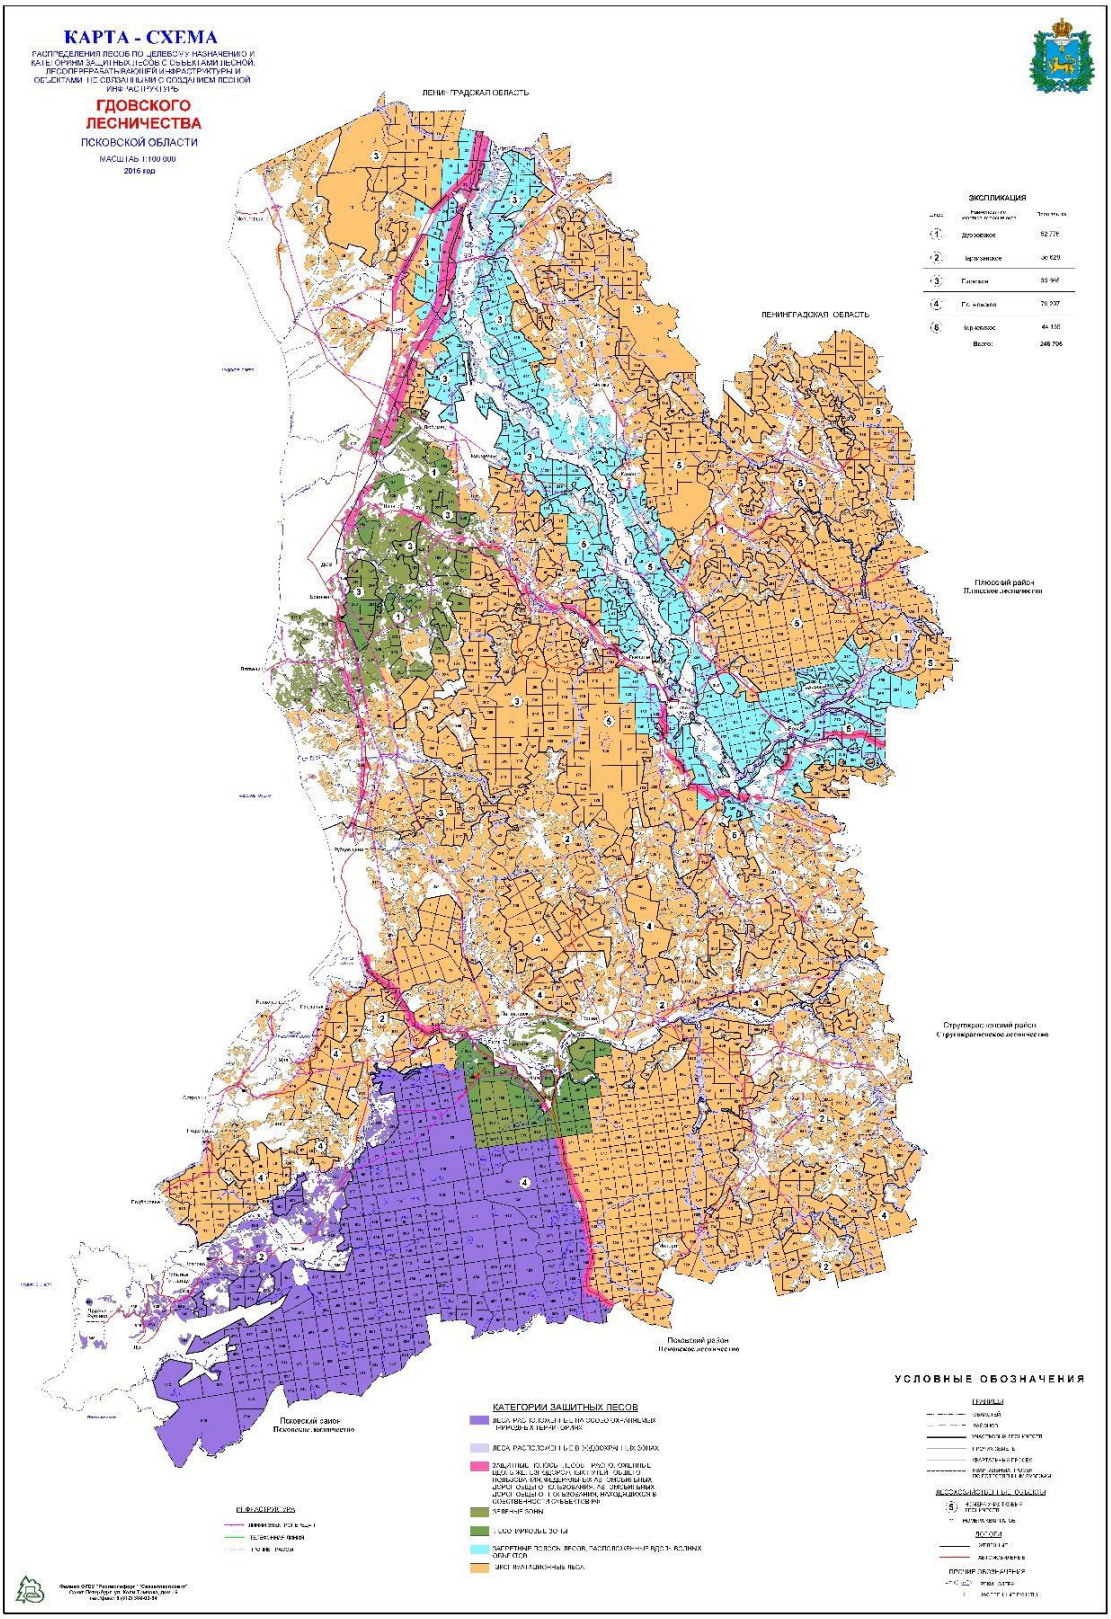
КАРТА - СХЕМА
ГДОВСКОГО ЛЕСНИЧЕСТВА
ПСКОВСКОЙ ОБЛАСТИ
МАСШТАБ 1:100 000
2016 год
ЛЕНИНГРАДСКАЯ ОБЛАСТЬ
ЭКСПЛИКАЦИЯ
Плюсский район
Плюсское лесничество
Струго-Красненский район
Струго-Красненское лесничество
Псковский район
Псковское лесничество
Псковский район
Псковское лесничество
УСЛОВНЫЕ ОБОЗНАЧЕНИЯ
КАТЕГОРИИ ЗАЩИТНЫХ ЛЕСОВ

Приложение Б.15 Письмо Росрыболовства о предоставлении информации из рыбохозяйственного реестра

МИНСЕЛЬХОЗ РОССИИ

ФЕДЕРАЛЬНОЕ АГЕНТСТВО ПО РЫБОЛОВСТВУ
(РОСРЫБОЛОВСТВО)

Рождественский б-р, д. 12, Москва, 107996
Факс: (495) 628-19-04, 987-05-54 тел.: (495) 628-23-20
E-mail: harbour@fishcom.ru
http://fish.gov.ru

02.06.2023 № У05-2469

На № _____ от _____

ООО «ГЛ Инжиниринг»

Эл. адрес: i.askarova@gle.ru; box@gle.ru

О предоставлении информации из государственного рыбохозяйственного реестра

Управление организации рыболовства в соответствии с Административным регламентом предоставления Федеральным агентством по рыболовству государственной услуги по предоставлению информации, содержащейся в государственном рыбохозяйственном реестре, утвержденным приказом Федерального агентства по рыболовству от 11 сентября 2020 г. № 476 (далее – Административный регламент, государственная услуга), рассмотрело запрос ООО «ГЛ Инжиниринг» от 19 мая 2023 г. № 60.87-042.06.01-А.А/5372 о предоставлении информации в отношении 20 (двадцати) водных объектов в Псковской области (далее – Объекты Запроса) и сообщает.

В соответствии с подпунктом б) пункта 5 Правил ведения государственного рыбохозяйственного реестра, утвержденных постановлением Правительства Российской Федерации от 12 августа 2008 г. № 601, в государственный рыбохозяйственный реестр (далее - Реестр) вносится информация о водных объектах рыбохозяйственного значения,

расположенных в границах рыбохозяйственных бассейнов, без учета их административно-территориальной принадлежности к субъектам Российской Федерации.

Административным регламентом не предусмотрен поиск водных объектов по координатам на географических картах, а также на картах и обзорных схемах районов предполагаемых работ, а подготовка выписки из Реестра предусматривает построчное копирование на бумажный носитель запрашиваемой информации из форм, утвержденных приказом Минсельхоза России от 18 ноября 2015 г. № 565 «Об утверждении формы государственного рыбохозяйственного реестра».

Предоставление государственной услуги осуществляется на основании запроса, который согласно пункту 16 Административного регламента должен содержать данные, необходимые для идентификации и поиска в Реестре каждого объекта запроса. Для подготовки выписки из Реестра о категории рыбохозяйственного значения водных объектов в запросе необходимо указывать их наименование, тип и местоположение.

Для идентификации в Реестре и подготовки выписки о категории рыбохозяйственного значения, либо ее отсутствии в отношении ручьев и водоемов без названия, искусственных водотоков и водоемов с речным водоснабжением, таких как пруды или водохранилища, в запросе следует указывать водные объекты, с которыми запрашиваемые имеют гидрологическую связь, являясь их притоками или искусственными водоемами для хранения воды с целью водоснабжения, орошения, разведения рыбы (прудовое рыбное хозяйство) и водоплавающей птицы, а также для санитарных, противопожарных и иных потребностей. Это особенно актуально в отношении водотоков и водоемов, не имеющих названия или названных по их территориальной принадлежности к ближайшему населенному пункту.

Учитывая изложенное, документированная информация о категориях рыбохозяйственного значения ручьев б/н предоставлена быть не может.

Вместе с тем направляется имеющаяся документированная информация о категориях рыбохозяйственного значения (форма 2.1.-грр) рек Кушелка (Кушолка), Плюсса (Плюсса-еги) и Каменка.

Кроме того документированная информация о категориях рыбохозяйственного значения (форма 2.1.-грр) иных Объектов Запроса не может быть предоставлена ввиду ее отсутствия в Реестре.

Порядок и критерии отнесения водного объекта к водным объектам рыбохозяйственного значения, а также порядок определения категорий водных объектов рыбохозяйственного значения установлены постановлением Правительства Российской Федерации от 28 февраля 2019 г. № 206 «Об утверждении Положения об отнесения водного объекта или части водного объекта к водным объектам рыбохозяйственного значения и определение категорий водного объекта рыбохозяйственного значения» (далее – Положение).

Согласно Положению решение об отнесении водного объекта к водным объектам рыбохозяйственного значения и определении категории водного объекта рыбохозяйственного значения принимается Росрыболовством на основании обосновывающих материалов, формируемых при осуществлении государственного мониторинга водных биологических ресурсов и ресурсных исследований водных биологических ресурсов, проводимых научно-исследовательскими организациями и бассейновыми управлениями по рыболовству и сохранению водных биологических ресурсов, находящимися в ведении Федерального агентства по рыболовству (далее – решение).

Решение в отношении внутренних водных объектов принимается территориальными органами Федерального агентства по рыболовству, осуществляющими полномочия в пределах установленной компетенции на территории соответствующего субъекта (субъектов) Российской Федерации. Соответственно в отношении водных объектов Псковской области – Северо-Западным территориальным управлением Росрыболовства, по поступлению из которого документированная в установленном

Взам. инв. №

Подпись и дата

Инв. № подл.

Изм.	К.уч.	Лист	№док	Подп.	Дата

60.87-58/017-PD-OBOC

Лист 360

законодательством формате информация о категориях рыбохозяйственного значения по форме 2.1.-грр в отношении иных Объектов Запроса будет внесена в соответствующий раздел Реестра, выписка из которого может быть предоставлена.

Согласование Федеральным агентством по рыболовству (его территориальными управлениями) строительства и реконструкции объектов капитального строительства, внедрения новых технологических процессов и осуществления иной деятельности, оказывающей воздействие на водные биологические ресурсы и среду их обитания, осуществляется в соответствии с правилами, утвержденными постановлением Правительства Российской Федерации от 30 апреля 2013 г. № 384.

Приложение: на 1 л. в 1 экз.

Начальник Управления организации рыболовства

Подлинник электронного документа, подписанного ЭП, хранится в системе электронного документооборота Федерального агентства по рыболовству

СВЕДЕНИЯ О СЕРТИФИКАТЕ ЭП

Сертификат: 00C42284B0B270B18B597A065B5AE18F67
Кому выдан: Космин Андрей Александрович
Действителен: с 13.10.2022 до 06.01.2024

А.А. Космин

Исп.: А.А. Мирзоян
тел.: (495) 987-06-58

Документированная информация о категориях водных объектов рыбохозяйственного значения

N п/п	Рыбохозяйственный бассейн	Код рыбохозяйственного	Наименование водного объекта рыбохозяйственного	Код водного объекта	Тип водного объекта рыбохозяйстве	Описание местоположения водного	Код (00.00.00.000) водохозяйстве	Категория водного объекта	Реквизиты акта, определяющего категорию водного объекта рыбохозяйственного значения		
									№ акта	Определяющий орган	Дата
2	Западный	3	Кушелка (Кушолка)	462	Река	19 км по пр. берегу р. Плюсса	01.03.00.004	Первая	11	Северо-Западное территориальное управление Федерального агентства по рыболовству	15.07.2014
43	Западный	3	Плюсса (Плюсса-еги)	462	Река	вдхр Нарвское	01.03.00.004	Высшая	7	Северо-Западное территориальное управление Федерального агентства по рыболовству	17.09.2013
46	Западный	3	Каменка	462	Река	зал. Финский-Лахтинский разлив	01.04.03.005	Первая	15	Северо-Западное территориальное управление Федерального агентства по рыболовству	14.08.2014

Приложение Б.16 Сведения о наличии/ отсутствии аэродромов и приаэродромных территорий

ФЕДЕРАЛЬНОЕ АГЕНТСТВО ВОЗДУШНОГО ТРАНСПОРТА
(РОСАВИАЦИЯ)
СЕВЕРО-ЗАПАДНОЕ МЕЖРЕГИОНАЛЬНОЕ ТЕРРИТОРИАЛЬНОЕ УПРАВЛЕНИЕ ВОЗДУШНОГО ТРАНСПОРТА ФЕДЕРАЛЬНОГО АГЕНТСТВА ВОЗДУШНОГО ТРАНСПОРТА
(СЗ МТУ РОСАВИАЦИИ)
В.О., Малый пр-т., д. 54, корп. 5, лит. П,
Санкт-Петербург, 199178
Тел. (812) 313-70-50, факс (812) 313-70-51
e-mail: pochta@sz.favt.ru

21.12.2022 № Исх-5214/СЗМТУ

На № 60.87-042.06.01-А.А/16761 от 23.11.2022

О предоставлении информации

Заместителю генерального директора
по экономике и финансам
ООО «ГЛ Инжиниринг»

Торянику Э.В.

box@gle.ru

Уважаемый Эдуард Владимирович!

На Ваш запрос по вопросу предоставления сведений о наличии приаэродромных территорий по объекту: «Газопровод-отвод и ГРС Гдов Псковской области», расположенного по адресу: Сланцевский муниципальный район Ленинградской области и Гдовский муниципальный район Псковской области (далее – Объект), сообщаю, приаэродромные территории аэродромов на территории деятельности Северо-Западного межрегионального территориального управления воздушного транспорта Федерального агентства воздушного транспорта:

– Санкт-Петербург (Пулково), Калининград (Храброво), Мурманск, Апатиты, Череповец размещены на официальном сайте Федерального агентства воздушного транспорта https://favt.gov.ru/dejatelnost-ajeroporty-i-ajerodromy-priaer-terr-aerodromov-ga/?page=1;

– Вологда, Великий Устюг размещены на официальном сайте СЗ МТУ Росавиации https://szmtu.favt.ru/dejatelnost-aeroporty-vertodromy-priaer-territorii/.

Зоны ограничения строительства по высоте аэродромов государственной авиации размещены на сайте уполномоченного органа в области государственной авиации.

В соответствии с п. 61 Федеральных правил использования воздушного пространства Российской Федерации (утв. постановлением Правительства Российской Федерации от 11.03.2010 г. № 138) при строительстве, реконструкции, сносе объекта капитального строительства **вне границ приаэродромной территории** застройщик в срок не более 30 дней информирует территориальный

Документ зарегистрирован № Исх-5214/СЗМТУ от 21.12.2022 Николенко Д.В. (СЗ МТУ Росавиации)
Страница 1 из 2. Страница создана: 21.12.2022 12:20

орган Федерального агентства воздушного транспорта лично на бумажном носителе, или посредством почтового отправления с уведомлением о вручении, или в форме электронного документа с использованием информационно-телекоммуникационной сети «Интернет», заверенного усиленной квалифицированной электронной подписью:

а) о достижении объектом капитального строительства высоты 50 метров над уровнем поверхности земли с указанием геодезических координат такого объекта и его проектной высоты;

б) о завершении строительства, реконструкции объекта капитального строительства высотой 50 метров и более над уровнем поверхности земли с указанием его геодезических координат и высоты над уровнем поверхности земли – в случае соответствия фактической высоты такого объекта его проектной высоте;

в) о незавершенном объекте капитального строительства высотой 50 метров и более над уровнем поверхности земли при прекращении строительства, реконструкции с указанием его геодезических координат и высоты над уровнем поверхности земли – в случае несоответствия фактической высоты такого объекта его проектной высоте;

г) о сносе объекта капитального строительства высотой 50 метров и более с указанием его геодезических координат.

Порядок информирования размещен на сайте szmtu.favt.ru, раздел «Документы», «Нормативные документы», подраздел «Учет строительства, реконструкции, сноса объектов капитального строительства высотой 50 метров и более вне границ приаэродромной территории аэродромов».

Согласование СЗ МТУ Росавиации размещения (строительства/реконструкции) объектов *не предусмотрено*.

Необходимость установки дневной маркировки и ночного светоограждения регламентируется Федеральными авиационными правилами «Размещение маркировочных знаков и устройств на зданиях, сооружениях, линиях связи, линиях электропередачи, радиотехническом оборудовании и других объектах, устанавливаемых в целях обеспечения безопасности полетов воздушных судов» (утв. Приказом ФАНС №119 от 28.11.2007).

Заместитель начальника Управления

Подлинник электронного документа, подписанного ЭП, хранится в Межведомственной системе электронного документооборота Федерального агентства воздушного транспорта
СВЕДЕНИЯ О СЕРТИФИКАТЕ ЭП
Сертификат: 0FFC8700C2AD76A24D296239945FC623
Владелец: Платонова Евгения Юрьевна
Действителен с 15-10-2021 до 15-01-2023

Е.Ю. Платонова

Николенко Дарина Васильевна
(812) 313 70 52

Документ зарегистрирован № Исх-5214/СЗМТУ от 21.12.2022 Николенко Д.В. (СЗ МТУ Росавиации)
Страница 2 из 2. Страница создана: 21.12.2022 12:20

Приложение Б.17 Письмо Главного управления МЧС России по Псковской области об исходных данных ГОЧС

МЧС РОССИИ

ГЛАВНОЕ УПРАВЛЕНИЕ
МИНИСТЕРСТВА РОССИЙСКОЙ ФЕДЕРАЦИИ ПО ДЕЛАМ
ГРАЖДАНСКОЙ ОБОРОНЫ, ЧРЕЗВЫЧАЙНЫМ
СИТУАЦИЯМ И ЛИКВИДАЦИИ ПОСЛЕДСТВИЙ
СТИХИЙНЫХ БЕДСТВИЙ
ПО ПСКОВСКОЙ ОБЛАСТИ
(Главное управление МЧС России
по Псковской области)

ул. Инженерная, 92, г. Псков, 180019
Телефон: 79-44-14 факс: 79-44-09 (код 811-2)
E-mail: emercom@60.mchs.gov.ru

Заместителю генерального директора
по экономике и финансам
ООО «ГЛ Инжиниринг»

Торянику Э.В.

08.12.2022 №ИВ-184-6234

На № 60.87-042.06.01-А.А/17631 от 06.12.2022
Об исходных данных ПМ ГОЧС

Уважаемый Эдуард Владимирович!

Направляем исходные данные, подлежащие учету при разработке мероприятий по гражданской обороне, мероприятий по предупреждению чрезвычайных ситуаций природного и техногенного характера в составе проектной документации объекта «Газопровод - отвод и ГРС Гдов Псковской области» в Гдовском районе Псковской области.

1. Краткая характеристика объекта строительства.

Проектируемый объект строительства предназначен для транспортировки природного газа под давлением.

Протяженность газопровода 33 500 м.

2. Исходные данные о состоянии потенциальной опасности объекта строительства.

На проектируемом объекте строительства (далее - объект строительства) планируется транспортирование природного газа, по физическим свойствам пожаровзрывоопасного, и использование оборудования под избыточным давлением, что создает угрозу возникновения источника чрезвычайной ситуации техногенного характера, сопровождающегося пожаром, взрывом, разрушением (повреждением) объекта, негативным воздействием на окружающую среду.

В соответствии с Федеральным законом от 21.07.1997 № 116-ФЗ «О промышленной безопасности опасных производственных объектов» объект строительства относится к опасным производственным объектам.

В соответствии с Градостроительным кодексом Российской Федерации проектная документация опасных производственных объектов должна содержать перечень мероприятий по гражданской обороне, мероприятий по предупреждению чрезвычайных ситуаций природного и техногенного характера, мероприятий по противодействию терроризму.

3. Исходные данные о потенциальной опасности территории, на которой намечается строительство.

В соответствии с Реестром потенциально опасных объектов на территории Псковской области, утвержденным распоряжением комиссии по предупреждению и ликвидации чрезвычайных ситуаций и обеспечению пожарной безопасности Псковской области от 01.04.2021 № 7, в районе объекта строительства потенциально опасные объекты отсутствуют.

4. Исходные данные для разработки мероприятий по гражданской обороне.

Категория по гражданской обороне проектируемого объекта строительства не определена.

Объект строительства расположен на территории, не отнесенной к группам по гражданской обороне.

В районе строительства объекты, отнесенные к объектам особой важности по гражданской обороне, отсутствуют.

В соответствии с СП 165.1325800.2014 «Инженерно - технические мероприятия по гражданской обороне» объект строительства находится за пределами зон возможных опасностей: сильных разрушений, радиоактивного загрязнения, химического заражения и катастрофического затопления.

В соответствии с СП 165.1325800.2014 «Инженерно - технические мероприятия по гражданской обороне», ГОСТ Р 55201-2012 «Порядок разработки перечня мероприятий по гражданской обороне, мероприятий по предупреждению чрезвычайных ситуаций природного и техногенного характера при проектировании объектов капитального строительства» объект строительства расположен в зоне световой маскировки.

Разработку перечня мероприятий по гражданской обороне в составе проектной документации объекта строительства следует осуществлять в соответствии с ГОСТ Р 55201-2012 «Порядок разработки перечня мероприятий по гражданской обороне, мероприятий по предупреждению чрезвычайных ситуаций природного и техногенного характера при проектировании объектов капитального строительства», СП 165.1325800.2014 «Инженерно - технические мероприятия по гражданской обороне».

5. Исходные данные для разработки мероприятий по предупреждению чрезвычайных ситуаций природного и техногенного характера.

Возможные источники чрезвычайных ситуаций техногенного характера на объекте строительства: аварии при использовании в производственном процессе природного газа с образованием зон разрушений и пожаров.

Возможные источники чрезвычайных ситуаций природного характера в районе объекта строительства: опасные геологические, гидрологические явления и процессы, по данным Главного управления МЧС России по Псковской области, не наблюдались.

По данным Псковского ЦГМС - филиала ФГБУ «Северо-западного УГМС» на территории Псковской области имеют место опасные метеорологические явления и процессы: очень сильный ветер(скорость ветра не менее 20 м/с, порывы

до 25 м/с), шквал (резкое кратковременное усиление ветра до 25 м/с и более); сильный ливень (количество осадков до 30 мм и более за 1 час и менее), очень сильный дождь (количество осадков до 50 мм и более за 12 ч и менее); очень сильный снег (количество осадков до 20 мм и более за 12 ч и менее), сильное гололедно-изморозевое отложение (диаметр изморози до 50 мм и более), гроза.

В проекте предусмотреть мероприятия:

по предупреждению чрезвычайных ситуаций, возникающих в результате возможных аварий на объекте строительства, и снижению их тяжести;

по защите от поражающего воздействия источника чрезвычайных ситуаций в результате опасных природных процессов.

В соответствии с требованиями Федерального закона от 21.07.1997 № 116-ФЗ «О промышленной безопасности опасных производственных объектов» необходимо предусмотреть проектной документацией технические решения по системе оповещения о чрезвычайных ситуациях.

При разработке перечня мероприятий по предупреждению чрезвычайных ситуаций, возникающих в результате возможных аварий на объекте строительства, в результате опасных природных процессов в районе строительства руководствоваться требованиями ГОСТ Р 55201-2012 «Порядок разработки перечня мероприятий по гражданской обороне, мероприятий по предупреждению чрезвычайных ситуаций природного и техногенного характера при проектировании объектов капитального строительства».

6. Дополнительные сведения для разработки мероприятий по гражданской обороне, мероприятий по предупреждению чрезвычайных ситуаций природного и техногенного характера.

В соответствии со ст. 14 Федерального закона от 21.12.1994 № 68-ФЗ «О защите населения и территорий от чрезвычайных ситуаций природного и техногенного характера» предусмотреть формирование финансовых и материальных ресурсов для ликвидации чрезвычайных ситуаций.

В проекте строительства объекта учесть требования СП 36.13330.2012 «Магистральные трубопроводы» (Актуализированная редакция СНиП 2.05.06-85*).

В соответствии с п. 2.4 постановления Администрации Псковской области от 15.09.2004 № 367 «Об организации и проведении работ по обнаружению обезвреживанию, вывозу и уничтожению взрывоопасных предметов на территории Псковской области» проверка на наличие взрывоопасных предметов проводится при планировании проведения земляных работ, строительстве новых и реконструкции существующих зданий, сооружений, дорог и дорожных сооружений.

7. Перечень основных руководящих, нормативных и методических документов, рекомендуемых для использования.

Градостроительный кодекс Российской Федерации.

Постановление Правительства РФ от 16.02.2008 № 87 «О составе разделов проектной документации и требованиях к их содержанию».

ГОСТ Р 55201-2012 «Порядок разработки перечня мероприятий по гражданской обороне, мероприятий по предупреждению чрезвычайных ситуаций природного и техногенного характера при проектировании объектов капитального строительства».

ГОСТ Р 22.2.12-2020 «Безопасность в чрезвычайных ситуациях. Повышение устойчивости функционирования организаций в чрезвычайных ситуациях. Основные положения».

СП 165.1325800.2014 «Инженерно - технические мероприятия по гражданской обороне» (Актуализированная редакция СНиП 2.01.51-90).

Заместитель начальника Главного управления
(по защите, мониторингу и предупреждения ЧС) –
начальник управления гражданской защиты А.А. Бардинов

ДОКУМЕНТ ПОДПИСАН
ЭЛЕКТРОННОЙ ПОДПИСЬЮ

Сертификат: 304AD38EBA229D37EB003B23B7C57D0D
Владелец: Бардинов Андрей Александрович
Действителен с 01.03.2022 по 24.05.2023

Сидоров Дмитрий Аполоссович
8(8112)79-44-29

МЧС РОССИИ

**ГЛАВНОЕ УПРАВЛЕНИЕ
МИНИСТЕРСТВА РОССИЙСКОЙ ФЕДЕРАЦИИ
ПО ДЕЛАМ ГРАЖДАНСКОЙ ОБОРОНЫ,
ЧРЕЗВЫЧАЙНЫМ СИТУАЦИЯМ И ЛИКВИДАЦИИ
ПОСЛЕДСТВИЙ СТИХИЙНЫХ БЕДСТВИЙ
ПО ЛЕНИНГРАДСКОЙ ОБЛАСТИ
(Главное управление МЧС России по Ленинградской области)**

ул. Оборонная, д. 51, г. Мурино,
Всеволожский район,
Ленинградская область, 188662
тел./ факс (812) 640-05-65
телефон «доверия» (812)579-99-99

23.12.2022 № ИВ-180-4603

На _____от _____
Выдача исходных данных

Генеральному директору
ООО «Газпром Линде Инжиниринг»

Ходаковскому В.А.

box@ gle.ru

Приложение к заданию на проектирование в составе проектной документации на строительство объекта капитального строительства: «Газопровод-отвод и ГРС Гдов Псковской области», по адресу: Сланцевский район Ленинградской области.

В соответствии с Вашим запросом от 07.12.2022 вх. № В-180-19747 сообщаем исходные данные и требования, подлежащие учету при разработке требований ПМ ГОЧС.

1. Для разработки инженерно-технических мероприятий гражданской обороны:

1.1. В соответствии с постановлением Правительства Российской Федерации от 16.08.2016 № 804 «Об утверждении Правил отнесения организаций к категориям по гражданской обороне в зависимости от роли в экономике государства или влияния на безопасность населения» и «Показателями для отнесения организаций к категориям по гражданской обороне в зависимости от роли в экономике государства или влияния на безопасность населения» на основании представленных данных на проектируемый объект на момент рассмотрения в соответствии с действующим законодательством организация по гражданской обороне не категорируется.

1.2. Проектируемый объект в зону возможного радиоактивного загрязнения, химического заражения и зону возможных разрушений не попадает.

2. Для разработки инженерно-технических мероприятий по предупреждению ЧС природного и техногенного характера:

2.1. Наблюдаемые в районе строительства опасные природные явления - сильные снегопады, морозы, налипания мокрого снега, наледи, ливневые дожди, грозы, ураганные и шквалистые ветры.

2.2. На участках нового строительства провести проверку и очистку местности от взрывоопасных предметов специализированными организациями с предоставлением акта в Главное управление МЧС России по Ленинградской области.

2.3. Рассмотреть вопрос об установке структурированной системы мониторинга и управления инженерными системами зданий и сооружений с учетом положений ч. 2 ст. 5 Федерального закона от 30.12.2009 № 384 «Технический регламент о безопасности зданий и сооружений».

2.4. В соответствии со ст. 14 Федерального закона от 21.12.1994 № 68-ФЗ «О защите населения и территорий от чрезвычайных ситуаций природного и техногенного характера» предусмотреть создание резервов финансовых и материальных ресурсов для ликвидации чрезвычайных ситуаций.

2.5. Спланировать мероприятия по предупреждению чрезвычайных ситуаций.

3. Дополнительные требования:

Срок действия настоящих исходных данных и требований по ПМ ГОЧС 3 (три) года с момента их регистрации.

При изменении задания на проектирование и/или основных характеристик объекта, настоящие исходные данные и требования по ПМ ГОЧС **утрачивают свою силу.**

Заместитель начальника Главного управления (по гражданской обороне и защите населения)- начальник управления гражданской обороны и защиты населения

ДОКУМЕНТ ПОДПИСАН ЭЛЕКТРОННОЙ ПОДПИСЬЮ

Сертификат: 298ACB1FD02E670AD492C95A35F2E6EB0C1
Владелец: Мусиенко Евгений Владимирович
Действителен с 07.12.2021 по 07.03.2023

Е.В. Мусиенко

Завирущева Елена Николаевна
8-813-704-32-10

Взам. инв. №

Подпись и дата

Инв. № подл.

Изм.	К.уч.	Лист	№док	Подп.	Дата

60.87-58/017-PD-OBOC

Лист 370

Приложение Б.18 Сведения о взрывоопасных предметах

ГОСУДАРСТВЕННОЕ КАЗЕННОЕ УЧРЕЖДЕНИЕ ПСКОВСКОЙ ОБЛАСТИ «УПРАВЛЕНИЕ ОБЕСПЕЧЕНИЯ ДЕЯТЕЛЬНОСТИ В ЧРЕЗВЫЧАЙНЫХ СИТУАЦИЯХ»
(ГКУ ПО «Управление ОД в ЧС)

Комиссаровский пер. 2 г. Псков, 180000,
Факс: 29-16-03 (код 8-8112)
Телефон: 29-16-08 (код 8-8112)
E-mail: uodchs@mail.ru
16.12.2022 № 1915
На № 60.87-042.06.01-А.А/18232 от 15.12.2022

Общество с ограниченной
ответственностью
«Газпром Линде Инжиниринг»

Э.В. Торянику

В ответ на Ваше письмо сообщаем, что в компетенцию ГКУ ПО «Управление ОД в ЧС» наличие (отсутствие) воинских захоронений не входит.

По вопросу обнаружения взрывоопасных предметов в районе размещения объект федерального значения «Газопровод-отвод и ГРС Гдов Псковской области», сообщаем что в течение 2020-2022 годов в Гдовском районе было идентифицировано 23 взрывоопасных предмета, включая 1 фугасную авиационную бомбу, из них 10 взрывоопасных были обнаружены в районе д. Добручи.

Начальник учреждения В.В. Хахалкин

Н.Н. Елагин
8-911-358-89-01

Приложение Б.19 Сведения о воинских захоронениях, боевых действиях периода ВОВ

МИНИСТЕРСТВО ОБОРОНЫ
РОССИЙСКОЙ ФЕДЕРАЦИИ
(МИНОБОРОНЫ РОССИИ)

**ВОЕННЫЙ КОМИССАРИАТ
ГОРОДОВ КИНГИСЕПП И СЛАНЦЫ,
КИНГИСЕППСКОГО,
ВОЛОСОВСКОГО И СЛАНЦЕВСКОГО РАЙОНОВ
ЛЕНИНГРАДСКОЙ ОБЛАСТИ**

188480, г. Кингисепп, пр.К.Маркса д.6
«22» 12 2022 г. № 2/4420

На № _____

Заместителю генерального директора
по экономике и финансам
ООО «ГЛ Инжиниринг»
190900, г. Санкт-Петербург, BOX 1502

На исх. № 5/5077 от 08.12.2022г. (ВКЛО)

Довожу до Вашего сведения информацию следующего характера:

На территории г. Сланцы и Сланцевского района значится 19 воинских захоронений.

	Место расположения
1	г.Сланцы «Северная Окраина»
2	г.Сланцы Б.Лучки
3	д.Рудно, Новосельское с/п
4	д.Хрель, Новосельское с/п
5	д.Захрелье, Новосельское с/п
6	д.Старополье, Старопольское с/п
7	д.Ложголово, Старопольское с/п
8	д.Пенино, Овсищенское с/п
9	д.Заручье, Старопольское с/п
10	г.Сланцы «Парк Победы»
11	д.Сижно, Сланцевский р-н
12	д.Дубок, Новосельское с/п
13	д.Кушела, Выскатское с/п
14	д.Лосева Гора, Старопольское с/п
15	д.Дубо, Овсищенское с/п
16	д.Заручье (оз.Долгое), Старопольское с/п
17	д.Заручье, Старопольское с/п
18	д.Загривье, Загривское с/п
19	д.Монастырек, Черновское с/п

Имеется схема кладбищ. Другими данными не располагаю.

При обнаружении взрывоопасных предметов
Контактный телефон: 8-921-184-58-97.

Военный комиссар городов Кингисепп и Сланцы,
Кингисеппского, Волосовского и Сланцевского районов
Ленинградской области

В.Дудин

исп.Никишина А.А.
Тел. 8(813-75) 2-06-52

Рег. № 60.87-АВ/136
от 11.01.2023

Взам. инв. №

Подпись и дата

Инв. № подл.

Изм.	К.уч.	Лист	№док	Подп.	Дата

60.87-58/017-PD-OBOC

Лист 372

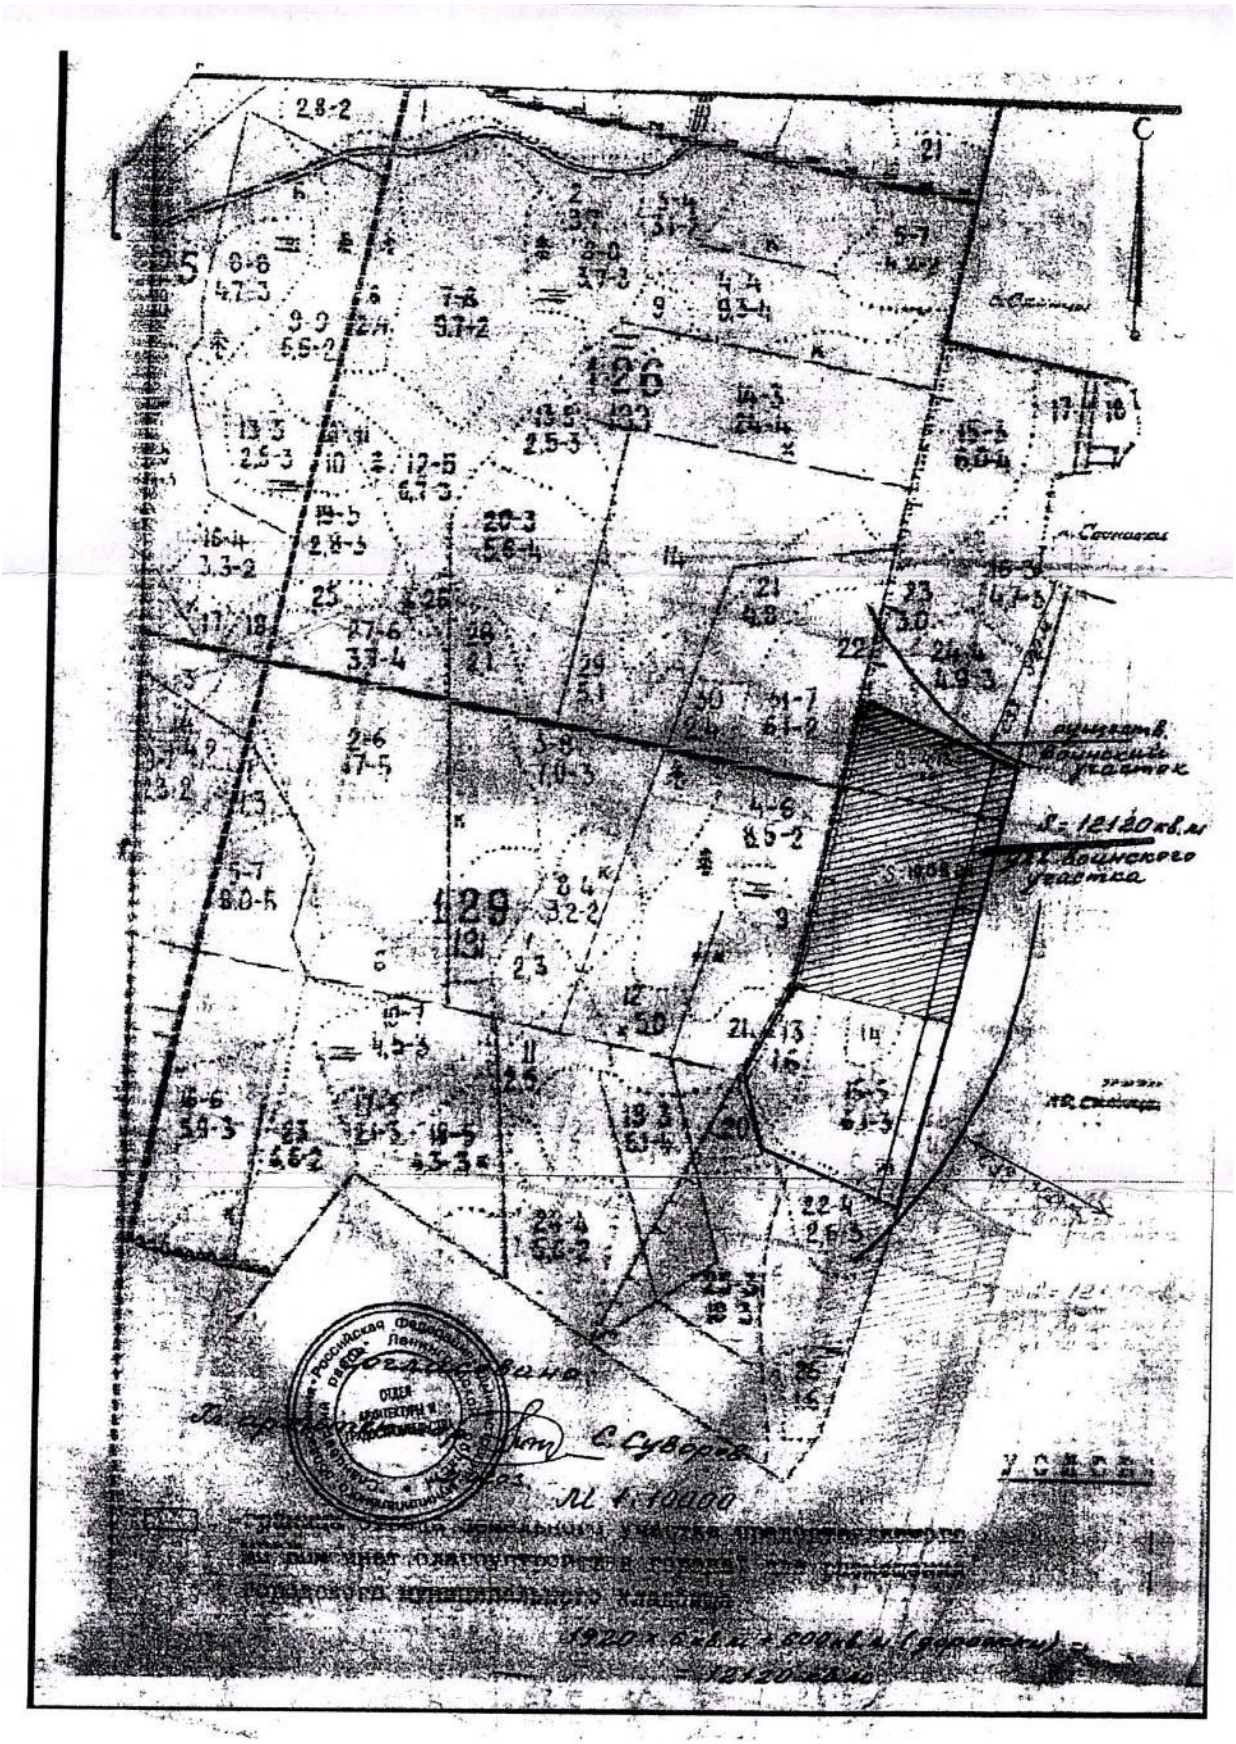

Взам. инв. №

Подпись и дата

Инв. № подл.

Изм.	К.уч.	Лист	№док	Подп.	Дата

60.87-58/017-PD-ОВОС

Лист 373

МИНИСТЕРСТВО ОБОРОНЫ
РОССИЙСКОЙ ФЕДЕРАЦИИ
(МИНОБОРОНЫ РОССИИ)

ФЕДЕРАЛЬНОЕ ГОСУДАРСТВЕННОЕ
КАЗЕННОЕ УЧРЕЖДЕНИЕ
«ЦЕНТРАЛЬНЫЙ АРХИВ
МИНИСТЕРСТВА ОБОРОНЫ
РОССИЙСКОЙ ФЕДЕРАЦИИ»

г. Подольск, Московская обл., 142100

«27» 03 2023 г. № 1/187211

На №60.87-042.06.01-АВ/16245 от 23.11.2022

Заместителю генерального директора
по экономике и финансам
ООО «ГЛ Инжиниринг»
Э.В.ТОРЯНИКУ
г. Санкт-Петербург, ВОХ 1502,
190900

При ответе ссылайтесь на наш номер и дату

Ваше обращение о предоставлении заключения (архивной справки) об отнесении места размещения проектируемого объекта: «Газопровод-отвод и ГРС Гдов Псковской области» (далее – объект), предполагаемому к размещению на территориях Сланцевского муниципального района Ленинградской области и Гдовского муниципального района Псковской области, к территории, на которой велись боевые действия в период Великой Отечественной войны в Центральном архиве Министерства обороны Российской Федерации (далее – ЦА МО) рассмотрено.

Сообщаем, что в период Великой Отечественной войны интересующая Вас территория была оккупирована 19 июля 1941 года, освобождена 04 февраля 1944 года войсками ЛенФ в ходе Ленинградско-Новгородской операции.

Основание: Справочник по освобождению городов в период Великой Отечественной войны 1941 – 1945. М., 1985. С. 74.

Для сведения сообщаем, что по всем послевоенным случаям подрыва граждан, животных и техники поручения давались местным военкоматам, которые отчитывались о проделанной работе перед краевым (областным) военкоматом. Документы военкоматов ЦА МО не хранит.

Начальник 1 отдела А.Тихонов

Рег. № 60.87-А.В/2955
от 07.04 2023

Тип. ЦАМО 3-22

Взам. инв. №

Подпись и дата

Инв. № подл.

Изм.	К.уч.	Лист	№док	Подп.	Дата

60.87-58/017-PD-OBOC

Лист 374

Приложение Б.20 Сведения о наличии/отсутствии полезных ископаемых

ФЕДЕРАЛЬНОЕ АГЕНТСТВО ПО НЕДРОПОЛЬЗОВАНИЮ
(Роснедра)

ДЕПАРТАМЕНТ ПО НЕДРОПОЛЬЗОВАНИЮ
ПО СЕВЕРО-ЗАПАДНОМУ ФЕДЕРАЛЬНОМУ ОКРУГУ,
НА КОНТИНЕНТАЛЬНОМ ШЕЛЬФЕ И В МИРОВОМ ОКЕАНЕ
(Севзапнедра)

199155, г. Санкт-Петербург, ул. Одоевского, д. 24, корп. 1
тел. (812) 352-30-13, факс (812) 352-26-18
e-mail: sevzap@rosnedra.gov.ru
http://sevzapnedra.nw.ru

20.01.2023 № 01-13-31/314
на № 5/14 от 16.12.2022

Представителю по доверенности
ООО «Газпром Линде
Инжиниринг» от 20.10.2022
№ 78.00-12.01.01-G.D/93/КИ

Забродскому Д.С

BOX 1502, Санкт-Петербург,
190900
box@gle.ru

О направлении Заключения об отсутствии ПИ

Департамент по недропользованию по Северо-Западному федеральному округу, на континентальном шельфе и в Мировом океане направляет Заключение от 19.01.2023 № 734 ПСК об отсутствии полезных ископаемых в недрах под участком предстоящей застройки, расположенном в Гдовском муниципальном районе Псковской области.

Приложение: на 7 л. в 1 экз.

Заместитель начальника Е.А. Боталова

Гаврилова Екатерина Сергеевна, pskov@rosnedra.gov.ru, 8(8112) 629-800

ЗАКЛЮЧЕНИЕ № 734 ПСК
об отсутствии полезных ископаемых в недрах
под участком предстоящей застройки

Выдано: Департаментом по недропользованию по Северо-Западному Федеральному округу, на континентальном шельфе и в Мировом океане 19.01.2023.

(наименование территориального органа Роснедр, дата выдачи)

1. Заявитель: Общество с ограниченной ответственностью «Газпром Линде Инжиниринг» (ИНН 0266023912, ОГРН 1040203382845).

(для юридического лица - наименование, организационно-правовая форма, для физического лица – фамилия, имя, отчество (последнее - при наличии),ИНН (при наличии), ОГРН (при наличии)

2. Данные об участке предстоящей застройки: Псковская область, Гдовский муниципальный район <1*>.

(наименование субъекта Российской Федерации, муниципального образования, кадастровый номер земельного участка (при наличии), иные адресные ориентиры)

3. В границах участка предстоящей застройки месторождения полезных ископаемых в недрах отсутствуют.

4. Срок действия заключения: 19.01.2024.

(указывается срок действия заключения в формате ДД.ММ.ГГГГ)

Настоящее заключение содержит сведения об отсутствии запасов полезных ископаемых в недрах под участком предстоящей застройки, предусмотренные статьей 25 Закона Российской Федерации от 21 февраля 1992 г. № 2395-1 «О недрах».

Иную геологическую информацию о недрах, в том числе информацию о месторождениях подземных вод, заявитель вправе получить в порядке, предусмотренном статьей 27 Закона Российской Федерации «О недрах», постановлением Правительства Российской Федерации от 2 июня 2016 г. № 492 «Об утверждении Правил использования геологической информации о недрах, обладателем которой является Российская Федерация».

Неотъемлемые приложения:

- копия топографического плана участка предстоящей застройки в М 1: 10 000 и его географические координаты угловых точек участка предстоящей застройки в WGS-84 на 2 л. в 1 экз.;
- географические координаты угловых точек участка предстоящей застройки в ГСК 2011 на 4 л. в 1 экз.

Заместитель начальника Е.А. Боталова

МП

<*> Географические координаты участка предстоящей застройки и копия топографического плана участка предстоящей застройки приведены в приложении к настоящему заключению, являющемся его неотъемлемой составной частью.

ТОПОГРАФИЧЕСКИЙ ПЛАН

УЧАСТКА ПРЕДСТОЯЩЕЙ ЗАСТРОЙКИ И ПРИЛЕГАЮЩЕЙ К НЕЙ ТЕРРИТОРИИ

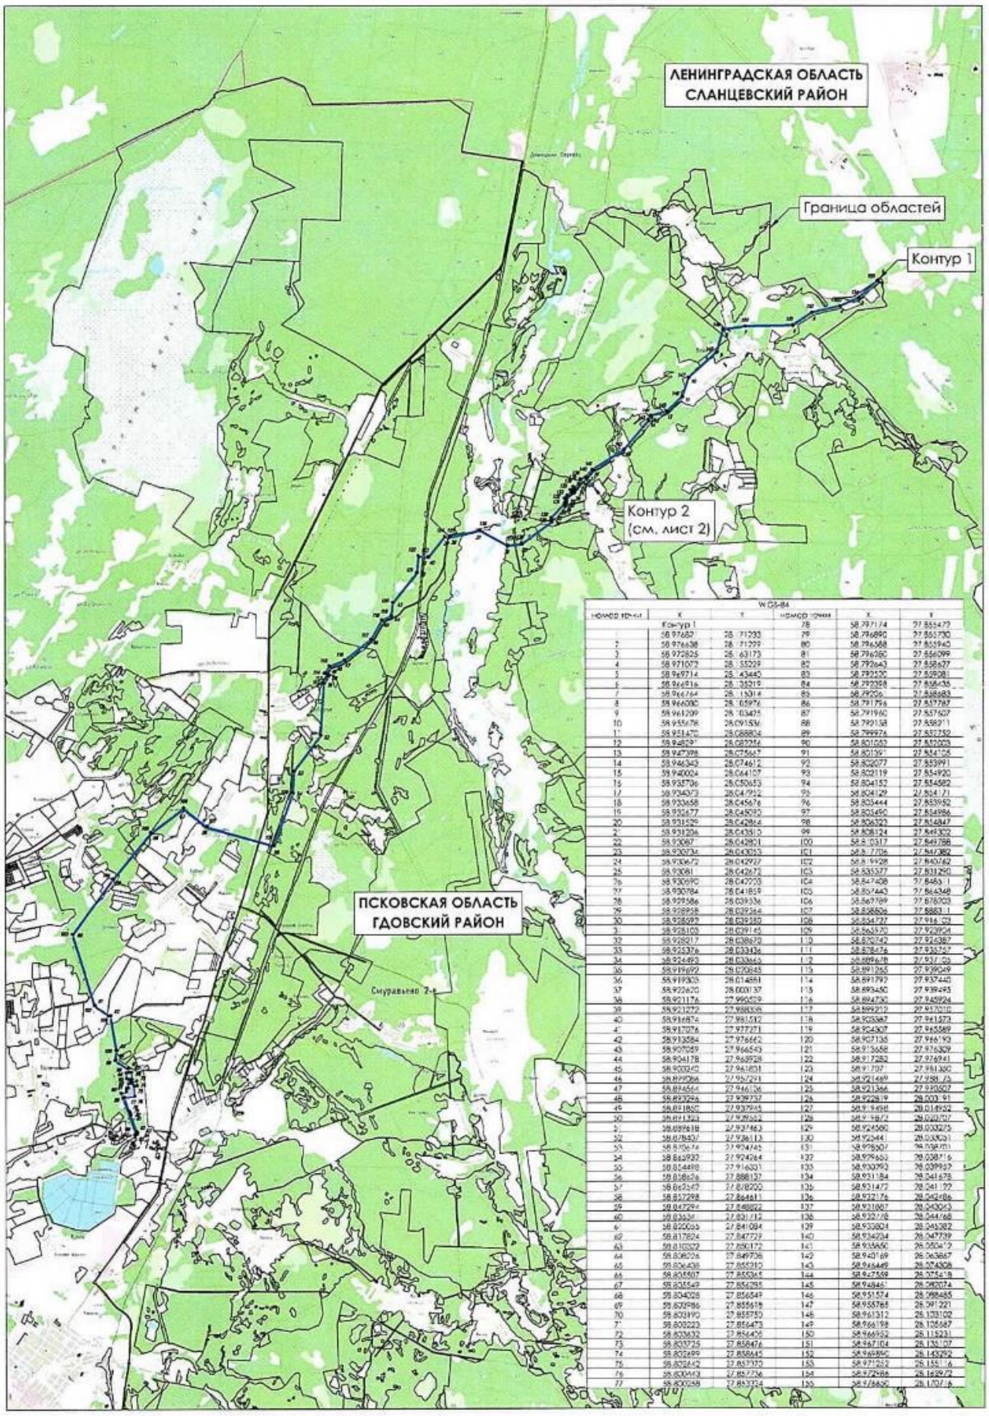

WGS-84					
номер точки	X	Y	номер точки	X	Y
	Контур 1		78	58.797174	27.855472
1	58.976827	28.171233	79	58.796890	27.855730
2	58.976638	28.171299	80	58.796588	27.855940
3	58.972825	28.163173	81	58.796280	27.856099
4	58.971072	28.155229	82	58.792643	27.858677
5	58.969714	28.143440	83	58.792520	27.859081
6	58.966916	28.135219	84	58.792258	27.858435
7	58.966764	28.115314	85	58.792061	27.858683
8	58.966080	28.105976	86	58.791796	27.857787
9	58.961209	28.103475	87	58.791960	27.857607
10	58.955678	28.091536	88	58.792158	27.858211
11	58.951470	28.088804	89	58.799976	27.857752
12	58.948291	28.082256	90	58.801052	27.852003
13	58.947398	28.075667	91	58.801391	27.854105
14	58.946343	28.074612	92	58.802077	27.853991
15	58.940024	28.064107	93	58.802119	27.854920
16	58.935706	28.050653	94	58.804152	27.854582
17	58.934073	28.047952	95	58.804129	27.854171
18	58.933658	28.045676	96	58.805444	27.853952
19	58.932677	28.045090	97	58.805490	27.854986
20	58.931529	28.042864	98	58.806323	27.854847
21	58.931206	28.043510	99	58.808124	27.849302
22	58.930871	28.042901	100	58.810517	27.849788
23	58.930734	28.043053	101	58.817706	27.847382
24	58.930672	28.042927	102	58.819928	27.840762
25	58.930811	28.042672	103	58.835377	27.831290
26	58.930690	28.042703	104	58.847408	27.845311
27	58.930784	28.041859	105	58.857440	27.864348
28	58.929586	28.039336	106	58.867789	27.878703
29	58.928958	28.039364	107	58.858506	27.888311
30	58.928592	28.039380	108	58.854727	27.916103
31	58.928103	28.039145	109	58.863570	27.929904
32	58.928217	28.038670	110	58.870742	27.926387
33	58.925376	28.033436	111	58.878476	27.935757
34	58.924493	28.033665	112	58.889678	27.937105
35	58.919692	28.020845	113	58.891265	27.939049
36	58.919305	28.014881	114	58.891792	27.937440
37	58.922620	28.000137	115	58.893450	27.939493
38	58.921176	27.990529	116	58.894730	27.945924
39	58.921272	27.988309	117	58.899212	27.957010
40	58.916874	27.981512	118	58.905587	27.961573
41	58.917076	27.977271	119	58.904307	27.965589
42	58.913584	27.976662	120	58.907135	27.966193
43	58.907059	27.966543	121	58.915658	27.976309
44	58.904178	27.963928	122	58.917282	27.976941
45	58.903240	27.961831	123	58.917071	27.981380
46	58.899086	27.957291	124	58.921469	27.988175
47	58.896564	27.946136	125	58.921366	27.990507
48	58.893296	27.939737	126	58.922819	28.003191
49	58.891850	27.937965	127	58.919498	28.014952
50	58.891323	27.939552	128	58.919872	28.020707
51	58.889618	27.937463	129	58.924560	28.033275
52	58.878407	27.936113	130	58.925441	28.033051
53	58.870674	27.934745	131	58.925507	28.038701
54	58.865937	27.924264	132	58.929650	28.038716
55	58.854498	27.916331	133	58.930790	28.039957
56	58.858626	27.888137	134	58.931184	28.041678
57	58.862547	27.878200	135	58.931477	28.041177
58	58.857298	27.864611	136	58.932176	28.042486
59	58.847294	27.848822	137	58.931087	28.043043
60	58.836341	27.831712	138	58.932778	28.044768
61	58.820055	27.841084	139	58.933804	28.045382
62	58.817824	27.847729	140	58.934234	28.047739
63	58.810322	27.850172	141	58.935650	28.050412
64	58.808226	27.849706	142	58.940169	28.063867
65	58.806438	27.855210	143	58.946449	28.074308
66	58.805507	27.855365	144	58.947599	28.075418
67	58.805549	27.856295	145	58.948461	28.082074
68	58.804028	27.856549	146	58.951574	28.088485
69	58.803986	27.855618	147	58.955765	28.091221
70	58.803190	27.855750	148	58.961312	28.103102
71	58.803223	27.856473	149	58.966198	28.105687
72	58.803632	27.856405	150	58.966952	28.115231
73	58.803725	27.858476	151	58.967104	28.135107
74	58.802699	27.858645	152	58.969890	28.143292
75	58.802642	27.857375	153	58.971252	28.155116
76	58.800443	27.857736	154	58.972986	28.162972
77	58.800258	27.853724	155	58.976650	28.170716

УСЛОВНЫЕ ОБОЗНАЧЕНИЯ

- границы участка предстоящей застройки и прилегающей к ней территории
- номера угловых точек участка предстоящей застройки и прилегающей к ней территории
- существующие ЗУ из сведений ЕГРН

Газопровод-отвод и ГРС Гдов Псковской области

Топографический план участка предстоящей застройки и прилегающей к ней территории

Стадия	Лист	Листов
П	1	2

Разработал Шрыб И.А. 12.22

М 1:50 000

ГАЗПРОМ ЛИНДЕ ИНЖИНИРИНГ

Формат А1

Взам. инв. №

Подпись и дата

Инв. № подл.

Изм.	К.уч.	Лист	№док	Подп.	Дата

60.87-58/017-PD-OBOC

ТОПОГРАФИЧЕСКИЙ ПЛАН

УЧАСТКА ПРЕДСТОЯЩЕЙ ЗАСТРОЙКИ И ПРИЛЕГАЮЩЕЙ К НЕЙ ТЕРРИТОРИИ

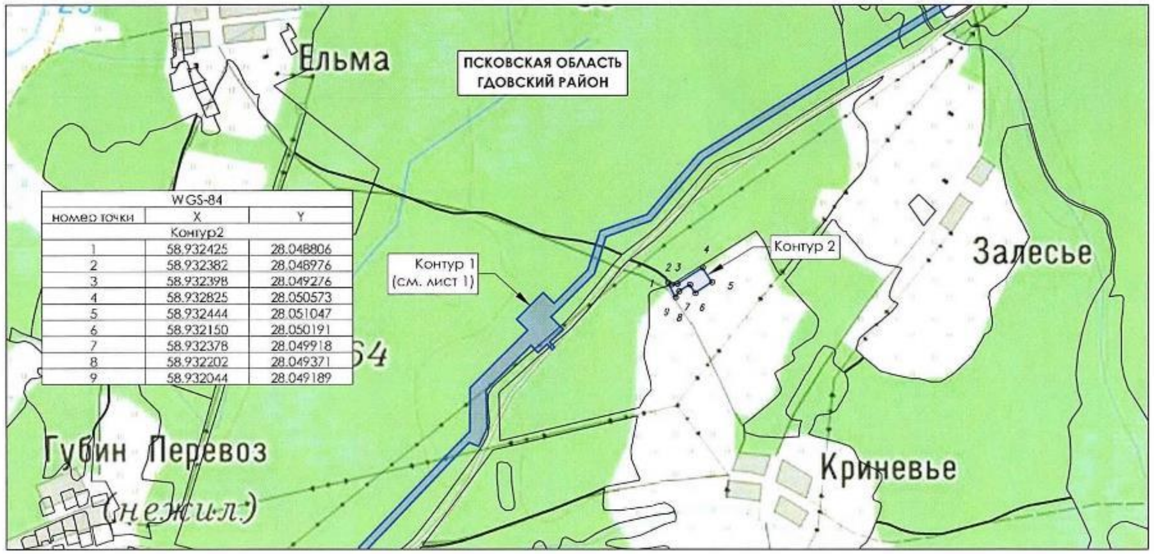

Номер точки	WGS-84 X	WGS-84 Y
Контур2		
1	58.932425	28.048806
2	58.932382	28.048976
3	58.932398	28.049276
4	58.932825	28.050573
5	58.932444	28.051047
6	58.932150	28.050191
7	58.932378	28.049918
8	58.932202	28.049371
9	58.932044	28.049189

УСЛОВНЫЕ ОБОЗНАЧЕНИЯ

- границы участка предстоящей застройки и прилегающей к ней территории
- номера угловых точек участка предстоящей застройки и прилегающей к ней территории
- существующие ЗУ из сведений ЕГРН

Изм.	Кол.	Лист	№ док.	Подпись	Дата
Разработал		Шруб И.В.			12.22

Газопровод-отвод и ГРС Гдов Псковской области

Топографический план участка предстоящей застройки и прилегающей к ней территории

Стадия	Лист	Листов
П	2	2

М 1:10 000

ГАЗПРОМ ЛИНДЕ ИНЖИНИРИНГ

Согласовано

Взам. инв. №

Подп. и дата

Инв. № подл.

Инв. № подл.	Подпись и дата	Взам. инв. №

Изм.	К.уч.	Лист	№док	Подп.	Дата

60.87-58/017-PD-OBOC

Участок 1:

№ точки	Ш, гр	Ш, мин	Ш, сек	Д, гр	Д, мин	Д, сек
1	58	58	36,618	28	10	16,318
2	58	58	35,960	28	10	16,304
3	58	58	22,233	28	9	47,302
4	58	58	15,922	28	9	18,704
5	58	58	11,034	28	8	36,263
6	58	58	0,961	28	8	6,667
7	58	58	0,413	28	6	55,009
8	58	57	57,771	28	6	21,393
9	58	57	40,415	28	6	12,209
10	58	57	20,504	28	5	29,409
11	58	57	5,355	28	5	19,573
12	58	56	53,910	28	4	56,000
13	58	56	50,696	28	4	32,280
14	58	56	46,898	28	4	28,482
15	58	56	24,149	28	3	50,664
16	58	56	8,605	28	3	2,229
17	58	56	2,726	28	2	52,506
18	58	56	1,232	28	2	44,312
19	58	55	57,700	28	2	42,203
20	58	55	53,567	28	2	34,189
21	58	55	52,405	28	2	36,515
22	58	55	51,198	28	2	33,962
23	58	55	50,705	28	2	34,869
24	58	55	50,482	28	2	34,416
25	58	55	50,982	28	2	33,498
26	58	55	50,187	28	2	31,809
27	58	55	50,885	28	2	30,571
28	58	55	46,573	28	2	22,208
29	58	55	44,312	28	2	22,309
30	58	55	42,994	28	2	22,366
31	58	55	41,234	28	2	20,801
32	58	55	41,644	28	2	19,090
33	58	55	31,417	28	2	0,248
34	58	55	28,238	28	2	1,073
35	58	55	10,954	28	1	14,921
36	58	55	9,554	28	0	53,450
37	58	55	21,495	28	0	11,172
38	58	55	16,296	27	59	25,783
39	58	55	16,642	27	59	17,895
40	58	55	0,810	27	58	53,322
41	58	55	1,536	27	58	38,054
42	58	54	48,965	27	58	35,861
43	58	54	25,475	27	57	59,433
44	58	54	15,104	27	57	57,219
45	58	54	11,727	27	57	42,470
46	58	53	56,773	27	57	26,126
47	58	53	40,493	27	56	45,860
48	58	53	35,929	27	56	22,931

1

49	58	53	30,723	27	56	16,480
50	58	53	28,826	27	56	22,265
51	58	53	22,688	27	56	14,745
52	58	52	42,328	27	56	9,885
53	58	52	14,489	27	55	28,960
54	58	51	57,418	27	55	27,228
55	58	51	16,256	27	54	58,669
56	58	51	31,116	27	53	17,171
57	58	51	45,214	27	52	41,398
58	58	51	26,336	27	51	52,477
59	58	50	50,321	27	50	55,637
60	58	50	7,290	27	49	54,040
61	58	49	12,261	27	50	27,780
62	58	49	4,229	27	50	51,702
63	58	48	37,222	27	51	0,496
64	58	48	29,676	27	50	58,826
65	58	48	23,239	27	51	18,633
66	58	48	19,888	27	51	19,191
67	58	48	20,039	27	51	22,503
68	58	48	14,563	27	51	23,454
69	58	48	14,412	27	51	20,102
70	58	48	11,547	27	51	20,577
71	58	48	11,665	27	51	23,180
72	58	48	13,138	27	51	22,935
73	58	48	13,473	27	51	30,391
74	58	48	9,779	27	51	30,999
75	58	48	9,574	27	51	26,409
76	58	48	1,658	27	51	27,727
77	58	48	0,991	27	51	11,844
78	58	47	49,889	27	51	19,576
79	58	47	48,866	27	51	20,505
80	58	47	47,779	27	51	21,261
81	58	47	46,670	27	51	21,834
82	58	47	33,577	27	51	30,934
83	58	47	33,134	27	51	32,569
84	58	47	32,695	27	51	30,243
85	58	47	31,482	27	51	31,136
86	58	47	30,528	27	51	27,910
87	58	47	31,119	27	51	27,262
88	58	47	31,760	27	51	29,437
89	58	47	59,976	27	51	9,784
90	58	48	3,850	27	51	7,088
91	58	48	5,070	27	51	14,655
92	58	48	7,540	27	51	14,245
93	58	48	7,691	27	51	17,589
94	58	48	15,010	27	51	16,372
95	58	48	14,927	27	51	14,893
96	58	48	19,661	27	51	14,104
97	58	48	19,826	27	51	17,827
98	58	48	22,825	27	51	17,326

2

99	58	48	29,309	27	50	57,364
100	58	48	37,204	27	50	59,114
101	58	49	3,804	27	50	50,452
102	58	49	11,803	27	50	26,620
103	58	50	7,420	27	49	52,521
104	58	50	50,732	27	50	54,517
105	58	51	26,858	27	51	51,530
106	58	51	46,103	27	52	41,408
107	58	51	31,764	27	53	17,797
108	58	51	17,080	27	54	57,848
109	58	51	57,555	27	55	25,932
110	58	52	14,734	27	55	27,671
111	58	52	42,576	27	56	8,603
112	58	53	22,904	27	56	13,456
113	58	53	28,617	27	56	20,454
114	58	53	30,514	27	56	14,662
115	58	53	36,483	27	56	22,060
116	58	53	41,091	27	56	45,204
117	58	53	57,226	27	57	25,114
118	58	54	12,256	27	57	41,541
119	58	54	15,568	27	57	55,998
120	58	54	25,749	27	57	58,173
121	58	54	49,232	27	58	34,591
122	58	55	2,278	27	58	36,866
123	58	55	1,519	27	58	52,738
124	58	55	17,351	27	59	17,308
125	58	55	16,980	27	59	25,703
126	58	55	22,211	28	0	11,366
127	58	55	10,256	28	0	53,706
128	58	55	11,606	28	1	14,424
129	58	55	28,551	28	1	59,668
130	58	55	31,651	28	1	58,862
131	58	55	42,688	28	2	19,202
132	58	55	46,821	28	2	19,256
133	58	55	49,118	28	2	23,706
134	58	55	52,325	28	2	29,919
135	58	55	53,362	28	2	27,918
136	58	55	55,897	28	2	32,828
137	58	55	54,856	28	2	34,833
138	58	55	58,064	28	2	41,043
139	58	56	1,757	28	2	43,254
140	58	56	3,306	28	2	51,739
141	58	56	9,123	28	3	1,362
142	58	56	24,671	28	3	49,800
143	58	56	47,279	28	4	27,388
144	58	56	51,275	28	4	31,383
145	58	56	54,522	28	4	55,345
146	58	57	5,730	28	5	18,425
147	58	57	20,889	28	5	28,275
148	58	57	40,786	28	6	11,046

3

149	58	57	58,376	28	6	20,352
150	58	58	1,090	28	6	54,711
151	58	58	1,638	28	8	6,265
152	58	58	11,667	28	8	35,731
153	58	58	16,570	28	9	18,297
154	58	58	22,812	28	9	46,579
155	58	58	36,003	28	10	14,457

Участок 2:

№ точки	Ш, гр	Ш, мин	Ш, сек	Д, гр	Д, мин	Д, сек
1	58	55	56,793	28	2	55,5801
2	58	55	56,6382	28	2	56,1921
3	58	55	56,6959	28	2	57,2721
4	58	55	58,2328	28	3	1,9412
5	58	55	56,8612	28	3	3,6478
6	58	55	55,8027	28	3	0,5662
7	58	55	56,6235	28	2	59,5833
8	58	55	55,9903	28	2	57,6142
9	58	55	55,4214	28	2	56,959

4

ФЕДЕРАЛЬНОЕ АГЕНТСТВО ПО НЕДРОПОЛЬЗОВАНИЮ
(Роснедра)

**ДЕПАРТАМЕНТ ПО НЕДРОПОЛЬЗОВАНИЮ
ПО СЕВЕРО-ЗАПАДНОМУ ФЕДЕРАЛЬНОМУ ОКРУГУ,
НА КОНТИНЕНТАЛЬНОМ ШЕЛЬФЕ И В МИРОВОМ ОКЕАНЕ**
(Севзапнедра)

199155, г. Санкт-Петербург, ул. Одоевского, д.24, корп. 1
Тел. (812) 352-30-13, Факс (812) 352-26-18
E-mail: sevzap@rosnedra.gov.ru
https://szfo.rosnedra.gov.ru/

27.06.2023 № 01-13-31/4298
60.87-042.06.01-A.A/4789 от 02.05.2023

Представителю
ООО «Газпром Линде Инжиниринг»
по доверенности от 20.10.2022
№ 78.00-12.01.01-G.D/93/КИ
Забродскому Д.С.
BOX 1502, Санкт-Петербург, 199106
box@gle.ru, i.askarova@gle.ru

Уведомление
об отказе в выдаче заключения об отсутствии полезных ископаемых
в недрах под участком предстоящей застройки

Департамент по недропользованию по Северо-Западному федеральному округу, на континентальном шельфе и в Мировом океане (Севзапнедра)

(полное наименование государственного органа)

уведомляет

общество с ограниченной ответственностью «Газпром Линде Инжиниринг» (ИНН 0266023912, 199106, Санкт-Петербург, вн. тер. г. муниципальный округ Гавань, ул. Шкиперский проток, д. 12, корп. 2, стр. 1, помещ. 1Н, часть помещения 409)

(для юридического лица –полное наименование, ИНН, местонахождение; для физического лица - фамилия, имя, отчество (последнее - при наличии), почтовый адрес, ИНН

об отказе в выдаче заключения об отсутствии полезных ископаемых в недрах под участком предстоящей застройки (далее – Заключение).

Данные об участке предстоящей застройки: Ленинградская область, Сланцевский район.

(наименование субъекта Российской Федерации, муниципального образования, кадастровый номер земельного участка (при наличии), иные адресные ориентиры)

Основание отказа: пп. 3 п. 63 Административного регламента предоставления Федеральным агентством по недропользованию государственной услуги по выдаче заключений об отсутствии полезных ископаемых в недрах под участком предстоящей застройки и разрешений на застройку земельных участков, которые расположены за границами населенных пунктов и находятся на площадях залегания полезных ископаемых, а также на размещение за границами населенных пунктов в местах залегания полезных ископаемых подземных сооружений в пределах горного

отвода, утвержденного приказом Роснедра от 22.04.2020 № 161 (с изменениями) (далее – Административный регламент № 161):

- наличие полезных ископаемых в недрах под участком предстоящей застройки, учтенных Государственным балансом полезных ископаемых: участок «шахта Ленинградская» месторождения горючих сланцев Ленинградское;

- наличие полезных ископаемых в недрах под участком предстоящей застройки, учтенных Территориальным балансом общераспространенных полезных ископаемых: месторождение торфа Выскатское.

В соответствии с п. 66 Регламента в случае подачи заявителем (его уполномоченным представителем) заявления о выдаче заключения об отсутствии полезных ископаемых в недрах под участком предстоящей застройки и копий прилагаемых к нему документов посредством использования электронной почты, копии представленных заявителем документов к уведомлению об отказе в выдаче заключения об отсутствии полезных ископаемых в недрах под участком предстоящей застройки не прикладываются.

И.о. начальника А.А. Керова

Сизенцева Екатерина Мансуровна, pskov@rosnedra.gov.ru, 8(8112) 629-800