

# КАРТА РАЗМЕЩЕНИЯ ОТДЕЛЬНОЙ РЕКЛАМНОЙ КОНСТРУКЦИИ 1.1

Масштаб 1:500



Условные обозначения:



- отдельностоящая рекламная конструкция  
крупногабаритная типа «билборд»\*

\*Примечание: площадь информационного поля 18 кв.м.; количество сторон 2; размер 3,0 м x 6,0 м, металлический каркас, без освещения

**ФОТОМАТЕРИАЛ  
С РАЗМЕЩЕНИЕМ ОТДЕЛЬНОЙ РЕКЛАМНОЙ КОНСТРУКЦИИ 1.1.**



**Отдельностоящая рекламная конструкция крупногабаритная типа «билборд», площадь информационного поля 18 кв.м.;**

**количество сторон 2; размер 3,0 м х 6,0 м**


**КАРТА РАЗМЕЩЕНИЯ ОТДЕЛЬНОЙ РЕКЛАМНОЙ КОНСТРУКЦИИ 1.2**  
**Масштаб 1:500**



Условные обозначения:  - рекламная конструкция на внешней стене здания, тип «настенное панно»\*

\*Примечание: площадь информационного поля 3 кв.м.; количество сторон 1; размер 1,0 м х 3,0 м, деревянный каркас без освещения

**ФОТОМАТЕРИАЛ  
С РАЗМЕЩЕНИЕМ ОТДЕЛЬНОЙ РЕКЛАМНОЙ КОНСТРУКЦИИ 1.2**

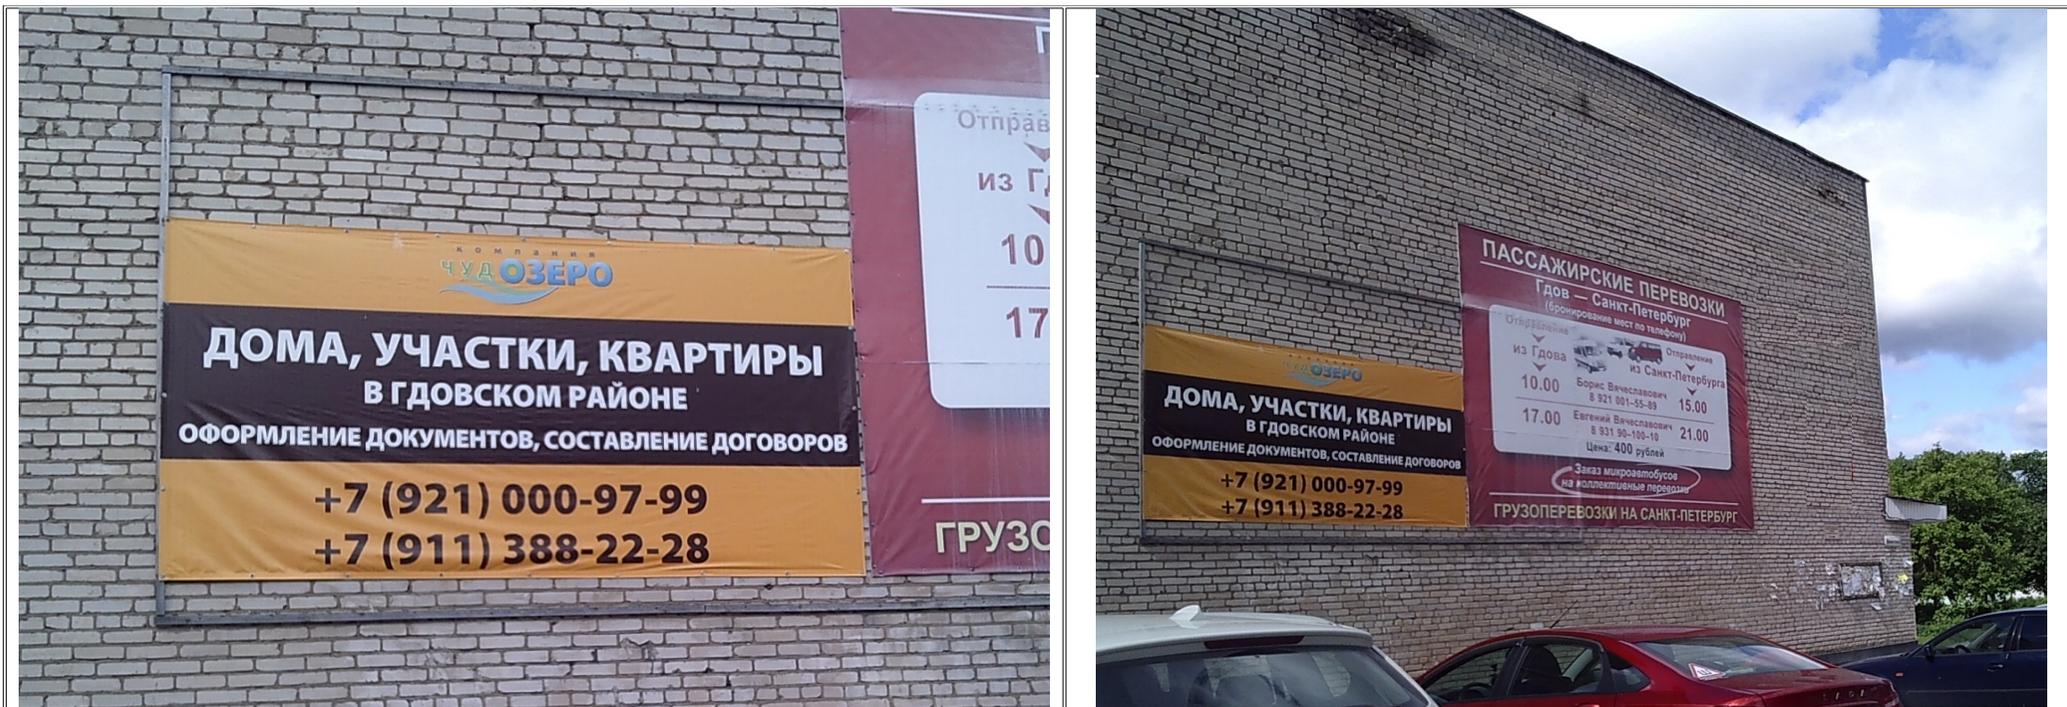

Рекламная конструкция на внешней стене здания, тип «настенное панно», площадь информационного поля 3 кв.м.;

количество сторон 1; размер 1,0 м x 3,0 м

**КАРТА РАЗМЕЩЕНИЯ ОТДЕЛЬНОЙ РЕКЛАМНОЙ КОНСТРУКЦИИ 1.3**  
**Масштаб 1:500**



Условные обозначения:  - рекламная конструкция на внешней стене здания, тип «настенное панно»\*

\*Примечание: площадь информационного поля 12 кв.м.; количество сторон 1; размер 3,0 м х 4,0 м, деревянный каркас без освещения

ФОТОМАТЕРИАЛ  
С РАЗМЕЩЕНИЕМ ОТДЕЛЬНОЙ РЕКЛАМНОЙ КОНСТРУКЦИИ 1.3.



Рекламная конструкция на внешней стене здания, тип «настенное панно», площадь информационного поля 12 кв.м.;

количество сторон 1; размер 3,0 м х 4,0 м

## КАРТА РАЗМЕЩЕНИЯ ОТДЕЛЬНОЙ РЕКЛАМНОЙ КОНСТРУКЦИИ 1.4-1.5

Масштаб 1:500



Условные обозначения:  - рекламная конструкция на внешней стене здания, тип «настенное панно»\*

\*Примечание: площадь информационного поля 4,5 кв.м.; количество сторон 1; размер 0,5 м х 9,0 м, пластиковая панель с освещением

**ФОТОМАТЕРИАЛ  
С РАЗМЕЩЕНИЕМ ОТДЕЛЬНОЙ РЕКЛАМНОЙ КОНСТРУКЦИИ 1.4-1.5.**



**Рекламная конструкция на внешней стене здания, тип «настенное панно», площадь информационного поля 4,5 кв.м.;**

**количество сторон 1; размер 0,5 м x 9,0 м**

**КАРТА РАЗМЕЩЕНИЯ ОТДЕЛЬНОЙ РЕКЛАМНОЙ КОНСТРУКЦИИ 1.6**  
**Масштаб 1:500**



Условные обозначения:  - отдельностоящая рекламная конструкция  
крупногабаритная типа «билборд»\*

\*Примечание: площадь информационного поля 18 кв.м.; количество сторон 2; размер 3,0 м х 6,0 м, металлический каркас без освещения

**ФОТОМАТЕРИАЛ  
С РАЗМЕЩЕНИЕМ ОТДЕЛЬНОЙ РЕКЛАМНОЙ КОНСТРУКЦИИ 1.6.**



**Отдельностоящая рекламная конструкция крупногабаритная типа «билборд»; площадь информационного поля 18 кв.м.;**

**количество сторон 2; размер 3,0 м х 6,0 м**

КАРТА РАЗМЕЩЕНИЯ ОТДЕЛЬНОЙ РЕКЛАМНОЙ КОНСТРУКЦИИ 1.7  
Масштаб 1:500



Условные обозначения:



- отдельностоящая рекламная конструкция  
крупногабаритная типа «баннер»\*

\*Примечание: площадь информационного поля 18 кв.м.; количество сторон 2; размер 3,0 м х 6,0 м, каркас из бруса без освещения


**ФОТОМАТЕРИАЛ  
С РАЗМЕЩЕНИЕМ ОТДЕЛЬНОЙ РЕКЛАМНОЙ КОНСТРУКЦИИ 1.7.**



**Отдельностоящая рекламная конструкция крупногабаритная типа «баннер»; площадь информационного поля 18 кв.м.;**

**количество сторон 2; размер 3,0 м х 6,0 м**

**КАРТА РАЗМЕЩЕНИЯ ОТДЕЛЬНОЙ РЕКЛАМНОЙ КОНСТРУКЦИИ 1.8.**  
**Масштаб 1:500**

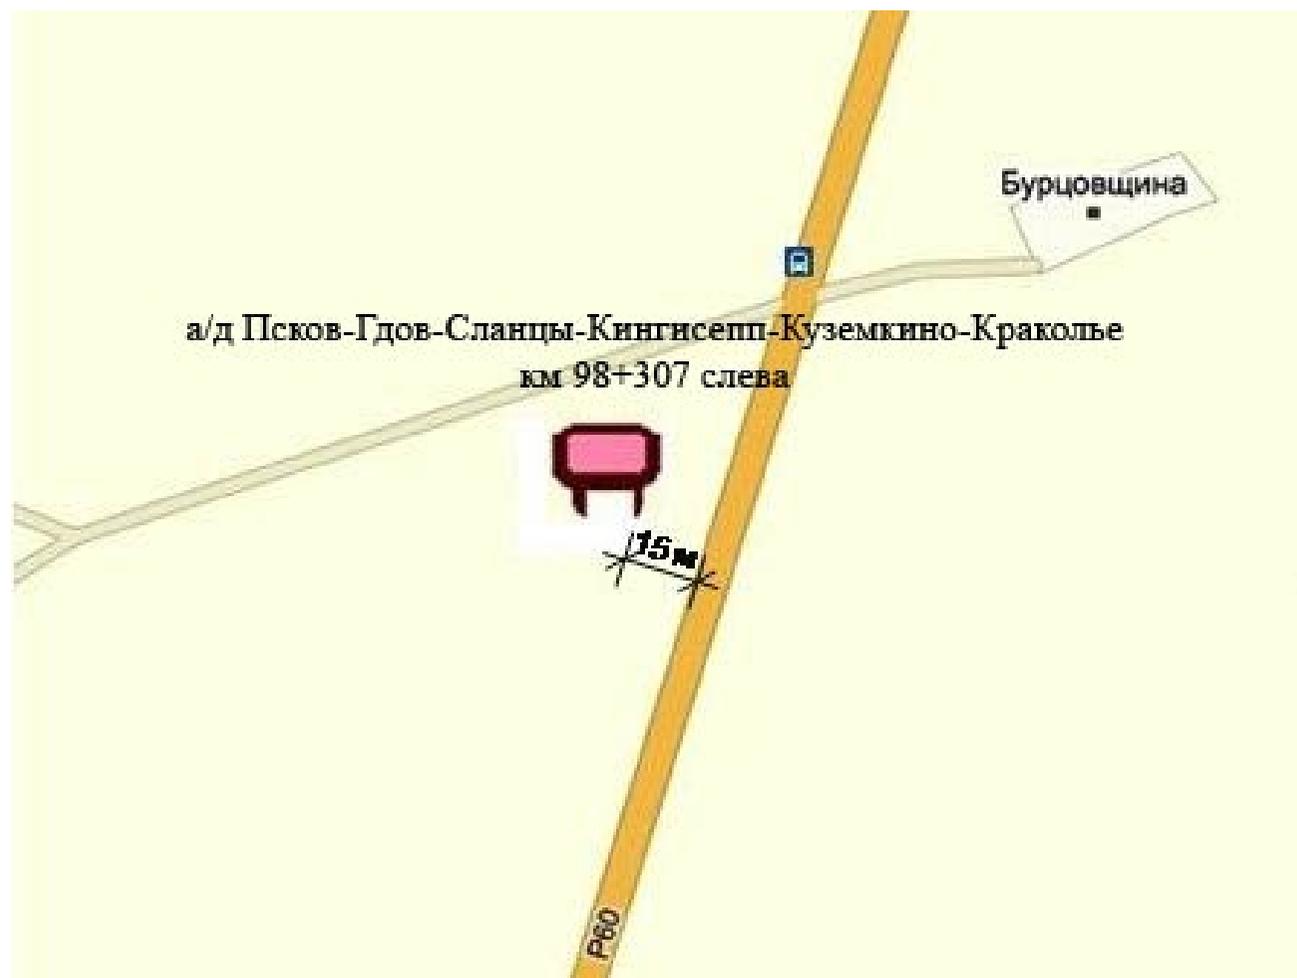

Условные обозначения:



- отдельностоящая рекламная конструкция  
крупногабаритная типа «баннер»\*

\*Примечание: площадь информационного поля 18 кв.м.; количество сторон 2; размер 3,0 м х 6,0 м, каркас из бруса без освещения

**ФОТОМАТЕРИАЛ  
С РАЗМЕЩЕНИЕМ ОТДЕЛЬНОЙ РЕКЛАМНОЙ КОНСТРУКЦИИ 1.8.**



**Отдельностоящая рекламная конструкция крупногабаритная типа «баннер»; площадь информационного поля 18 кв.м.;**

**количество сторон 2; размер 3,0 м х 6,0 м**

**КАРТА РАЗМЕЩЕНИЯ ОТДЕЛЬНОЙ РЕКЛАМНОЙ КОНСТРУКЦИИ 1.9**  
**Масштаб 1:500**



Условные обозначения:



- отдельностоящая рекламная конструкция  
крупногабаритная типа «баннер»\*

\*Примечание: площадь информационного поля 18 кв.м.; количество сторон 2; размер 3,0 м x 6,0 м, каркас из бруса без освещения


**ФОТОМАТЕРИАЛ  
С РАЗМЕЩЕНИЕМ ОТДЕЛЬНОЙ РЕКЛАМНОЙ КОНСТРУКЦИИ 1.9.**



**Отдельностоящая рекламная конструкция крупногабаритная типа «баннер»; площадь информационного поля 18 кв.м.;**

**количество сторон 2; размер 3,0 м х 6,0 м**

**КАРТА РАЗМЕЩЕНИЯ ОТДЕЛЬНОЙ РЕКЛАМНОЙ КОНСТРУКЦИИ 1.10**  
**Масштаб 1:500**

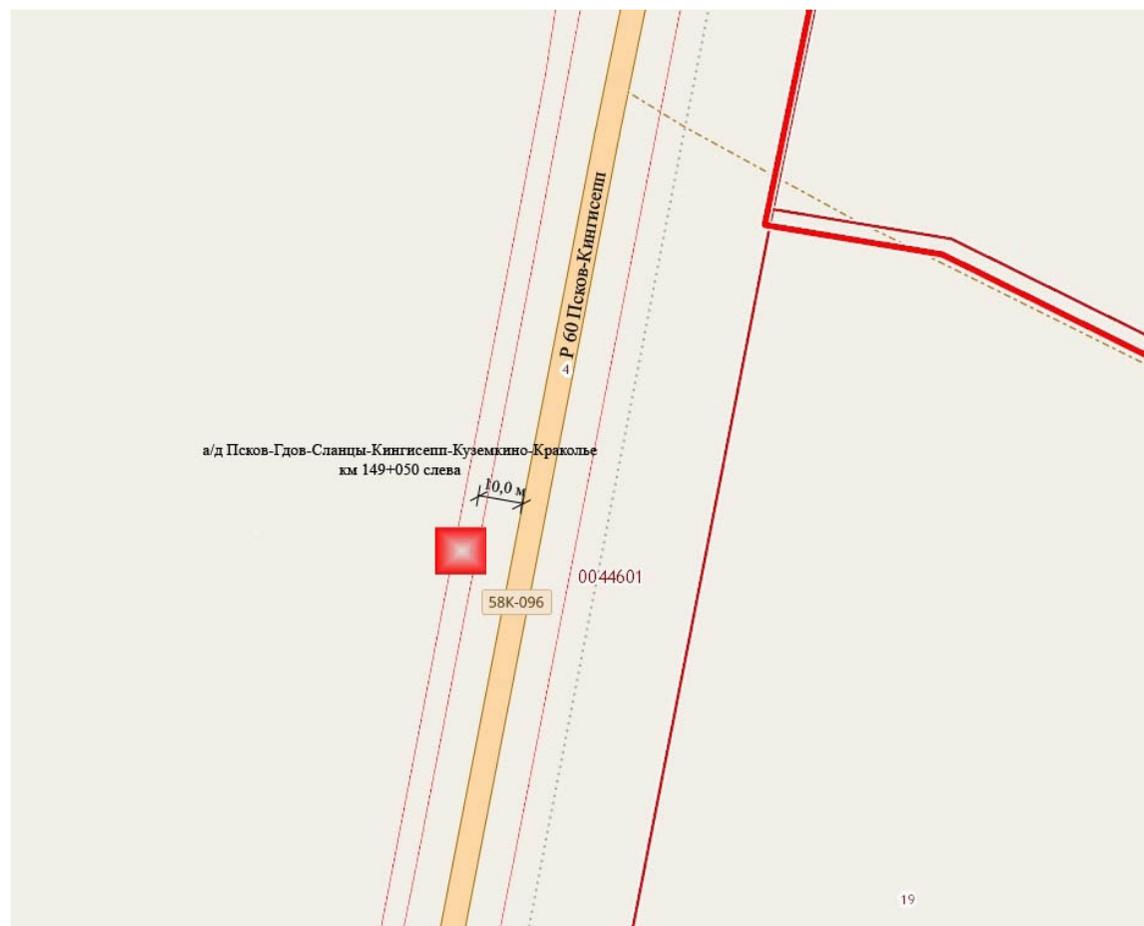

Условные обозначения:  - отдельностоящая рекламная конструкция  
крупногабаритная типа «билборд»\*

\*Примечание: площадь информационного поля 12 кв.м.; количество сторон 2; размер 3,0 м х 4,0 м, металлический каркас без освещения

**ФОТОМАТЕРИАЛ  
С РАЗМЕЩЕНИЕМ ОТДЕЛЬНОЙ РЕКЛАМНОЙ КОНСТРУКЦИИ 1.10.**



**Отдельностоящая рекламная конструкция крупногабаритная типа «билборд»; площадь информационного поля 12 кв.м.;**

**количество сторон 2; размер 3,0 м х 4,0 м**